




Sezione BB', scala 1:50

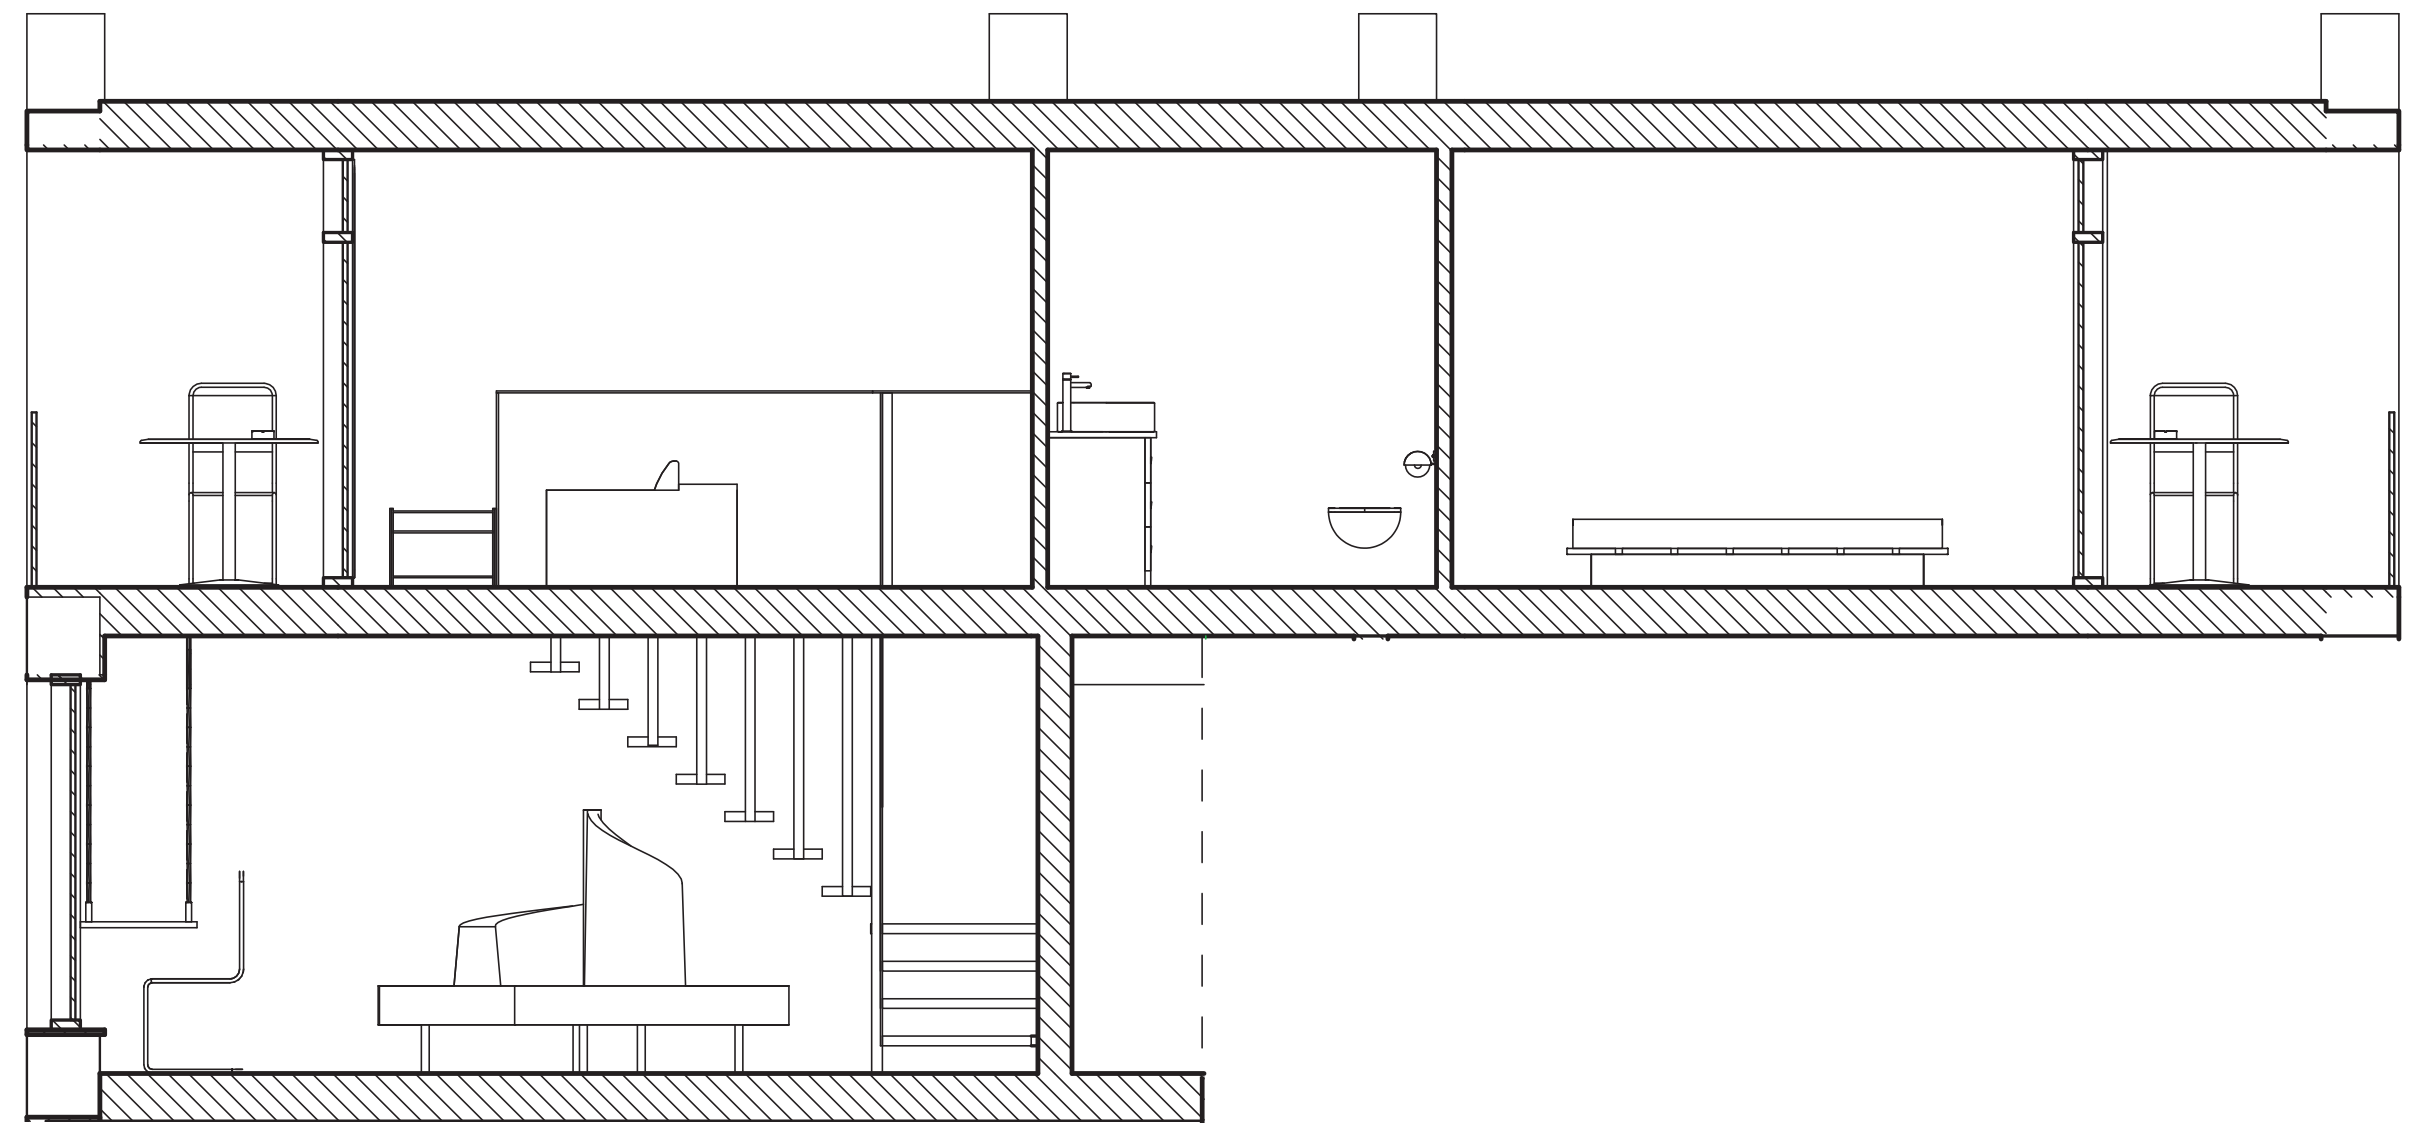


Sezione AA', scala 1:50

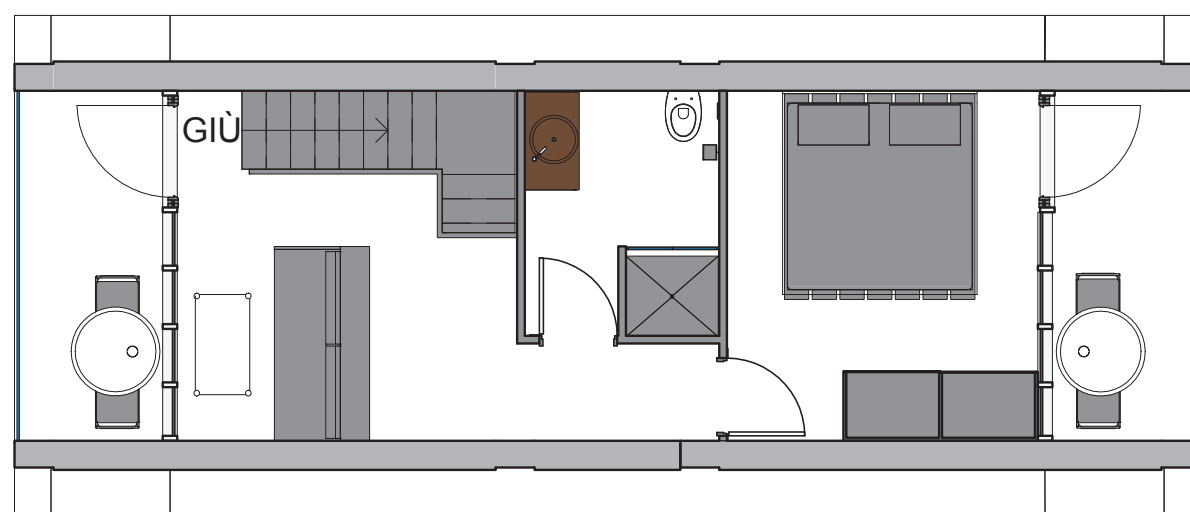


Pianta piano A, scala 1:100

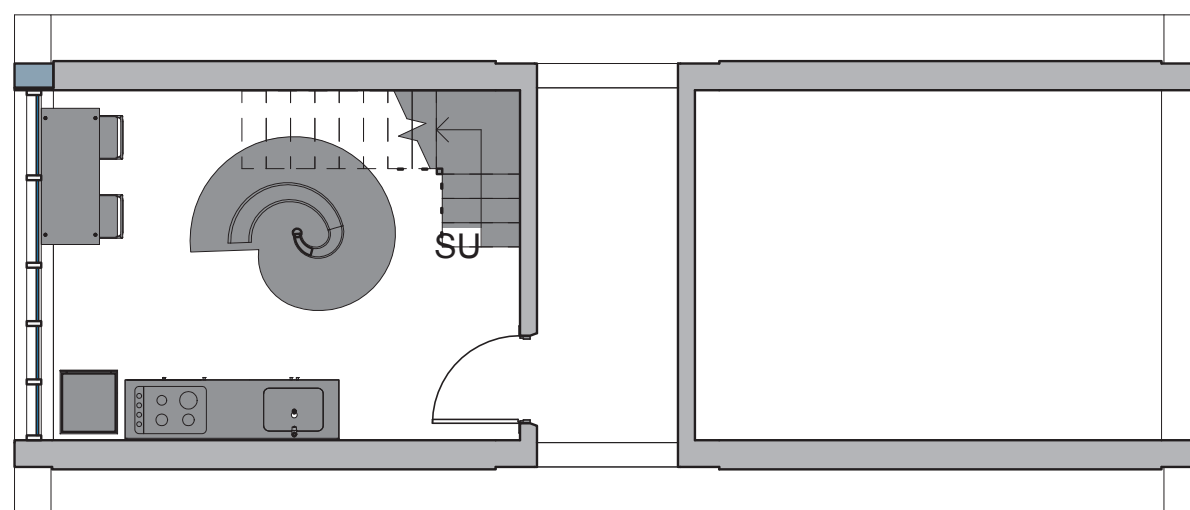


Pianta piano AB, scala 1:100

 


Pianta piano B, scala 1:100

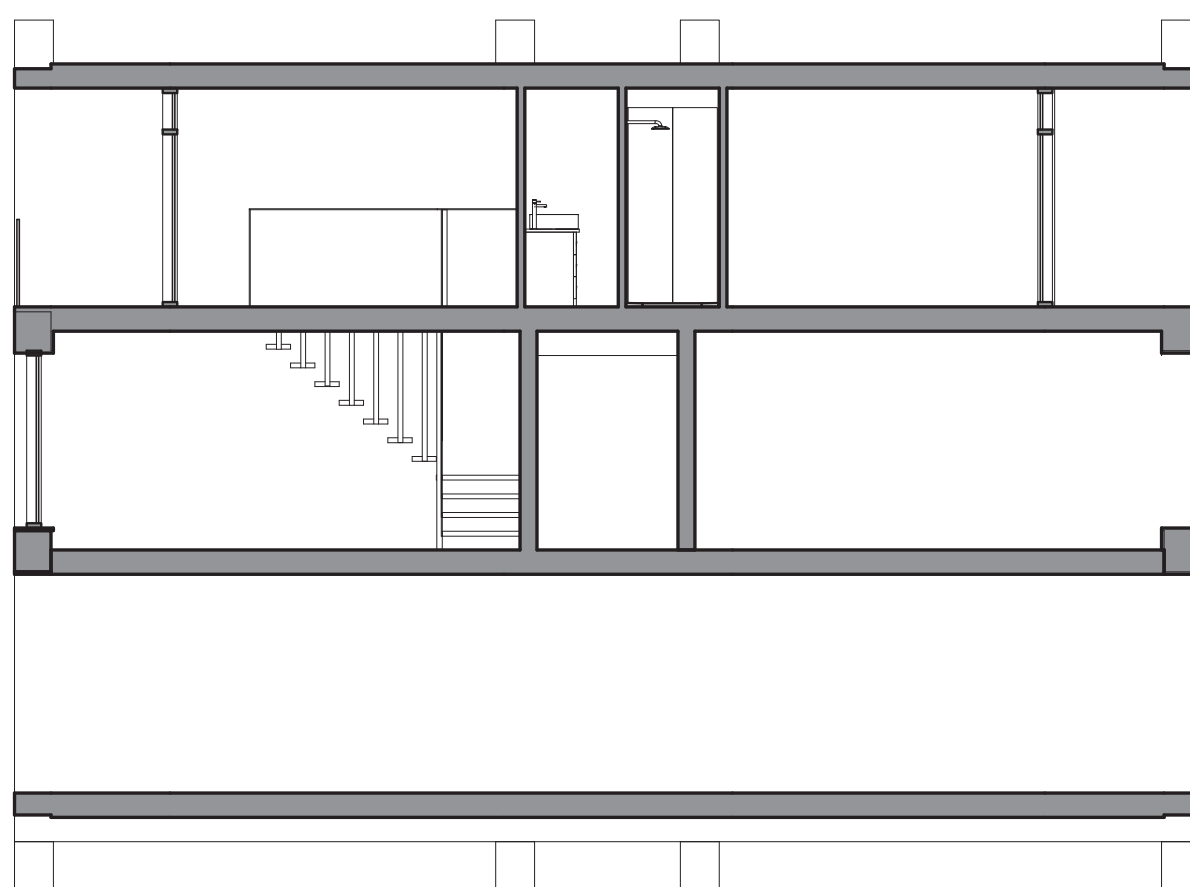

Sezione AA', scala 1:100

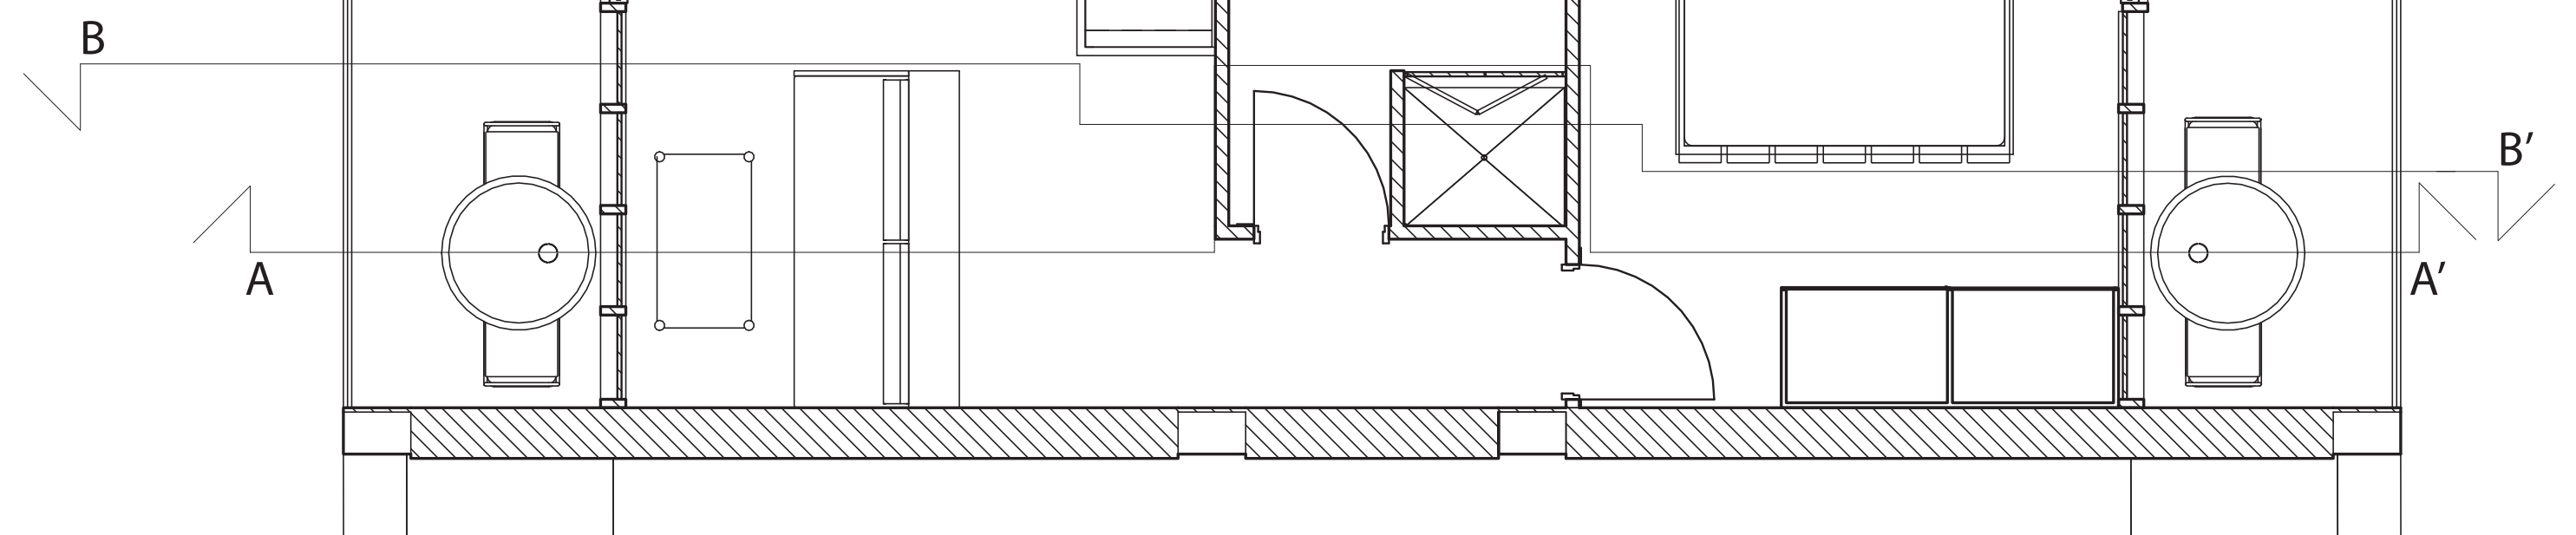

Pianta piano A, scala 1:50

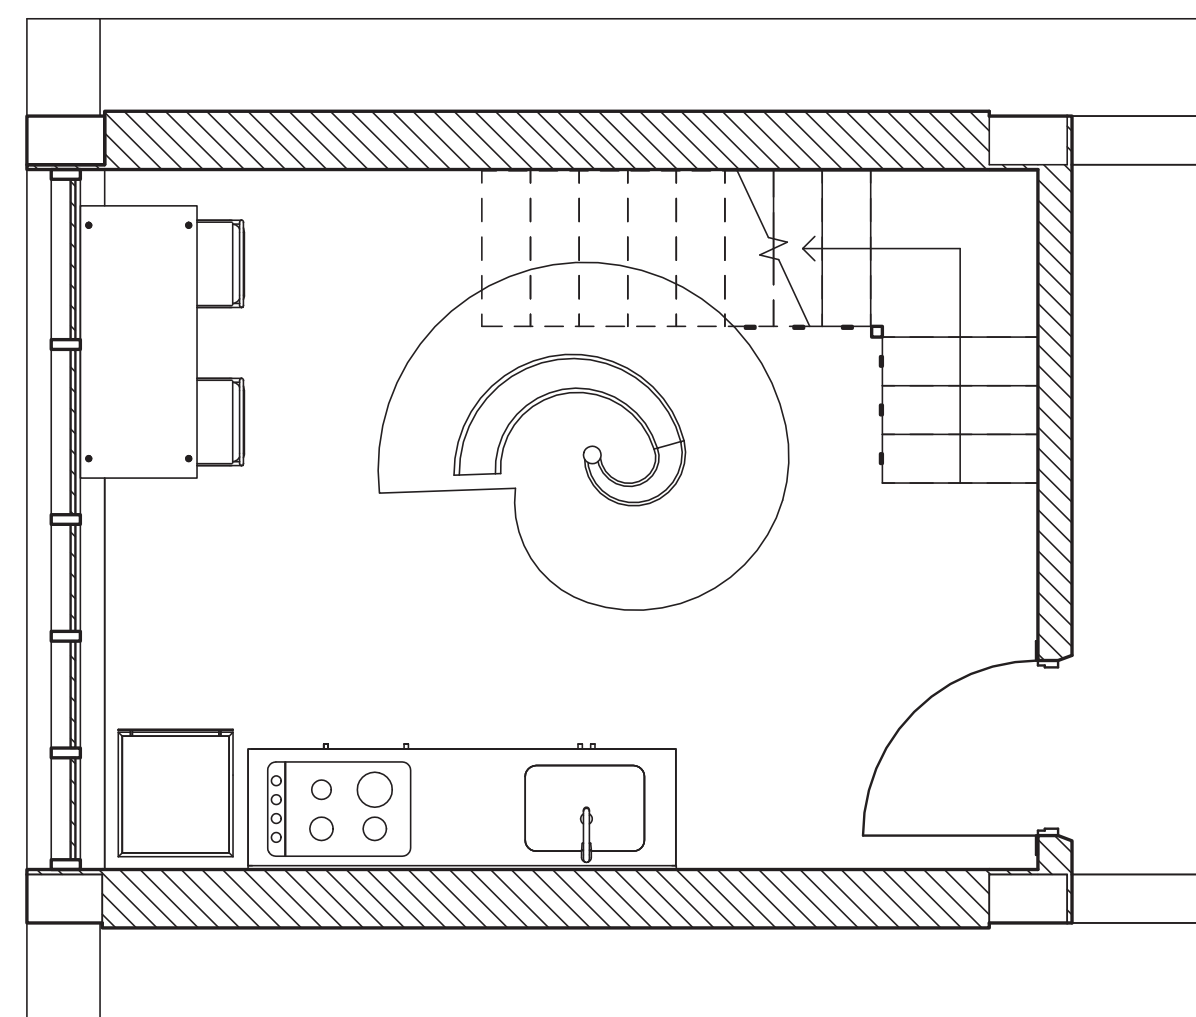

Pianta piano AB, scala 1:50