


PIANTA PIANO INGRESSO

1:50

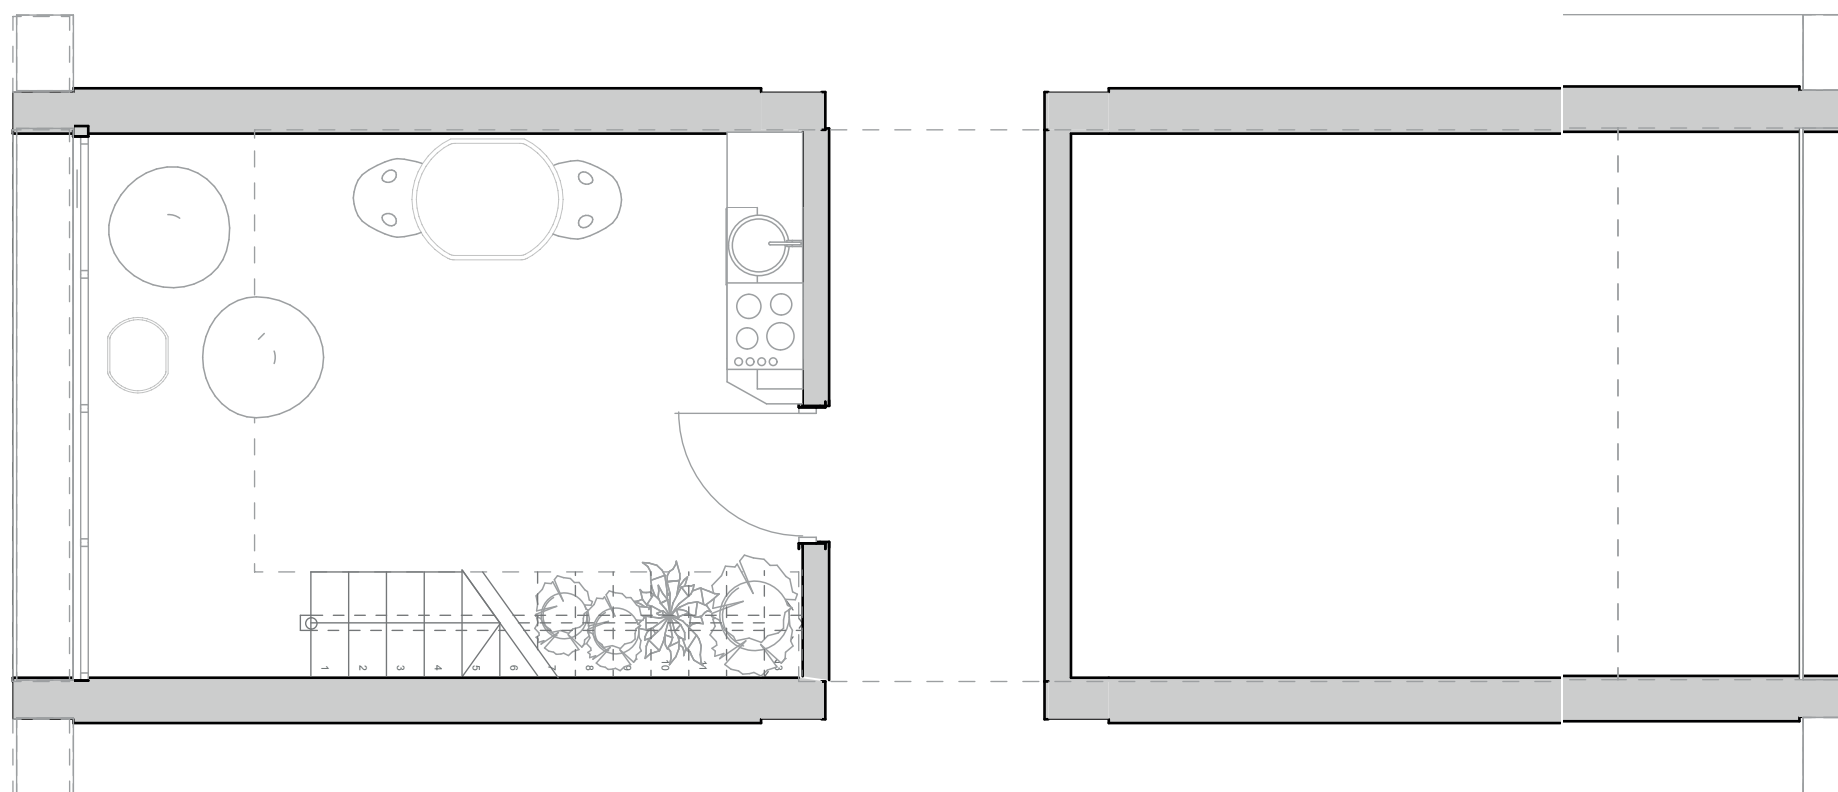

PIANTA PIANO SOPRAELEVATO

1:50