
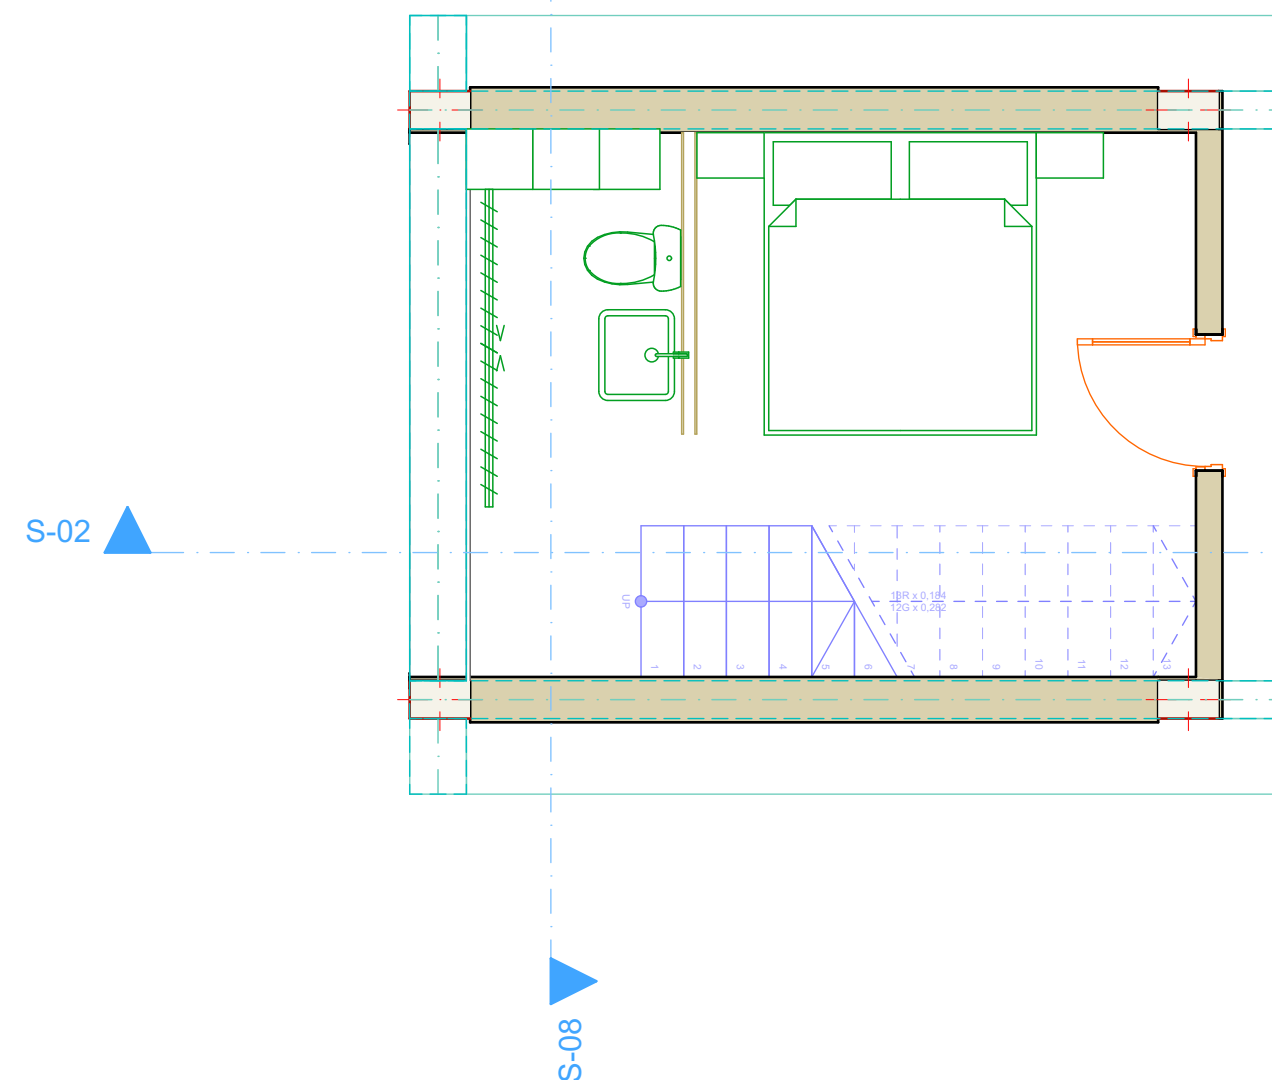


"Rifugio Musicale"

913750- Davide Cartagena- sezione I2

Suite d'albergo con caratteristiche indirizzate alla nuova concezione dell'abitare, ambienti uniti e spazi d'uso non definiti delineano il progetto.



Ambientazione ricercata, idealmente situato in un rifugio montano. Materiali che siano in continuità con l'ambiente circostante

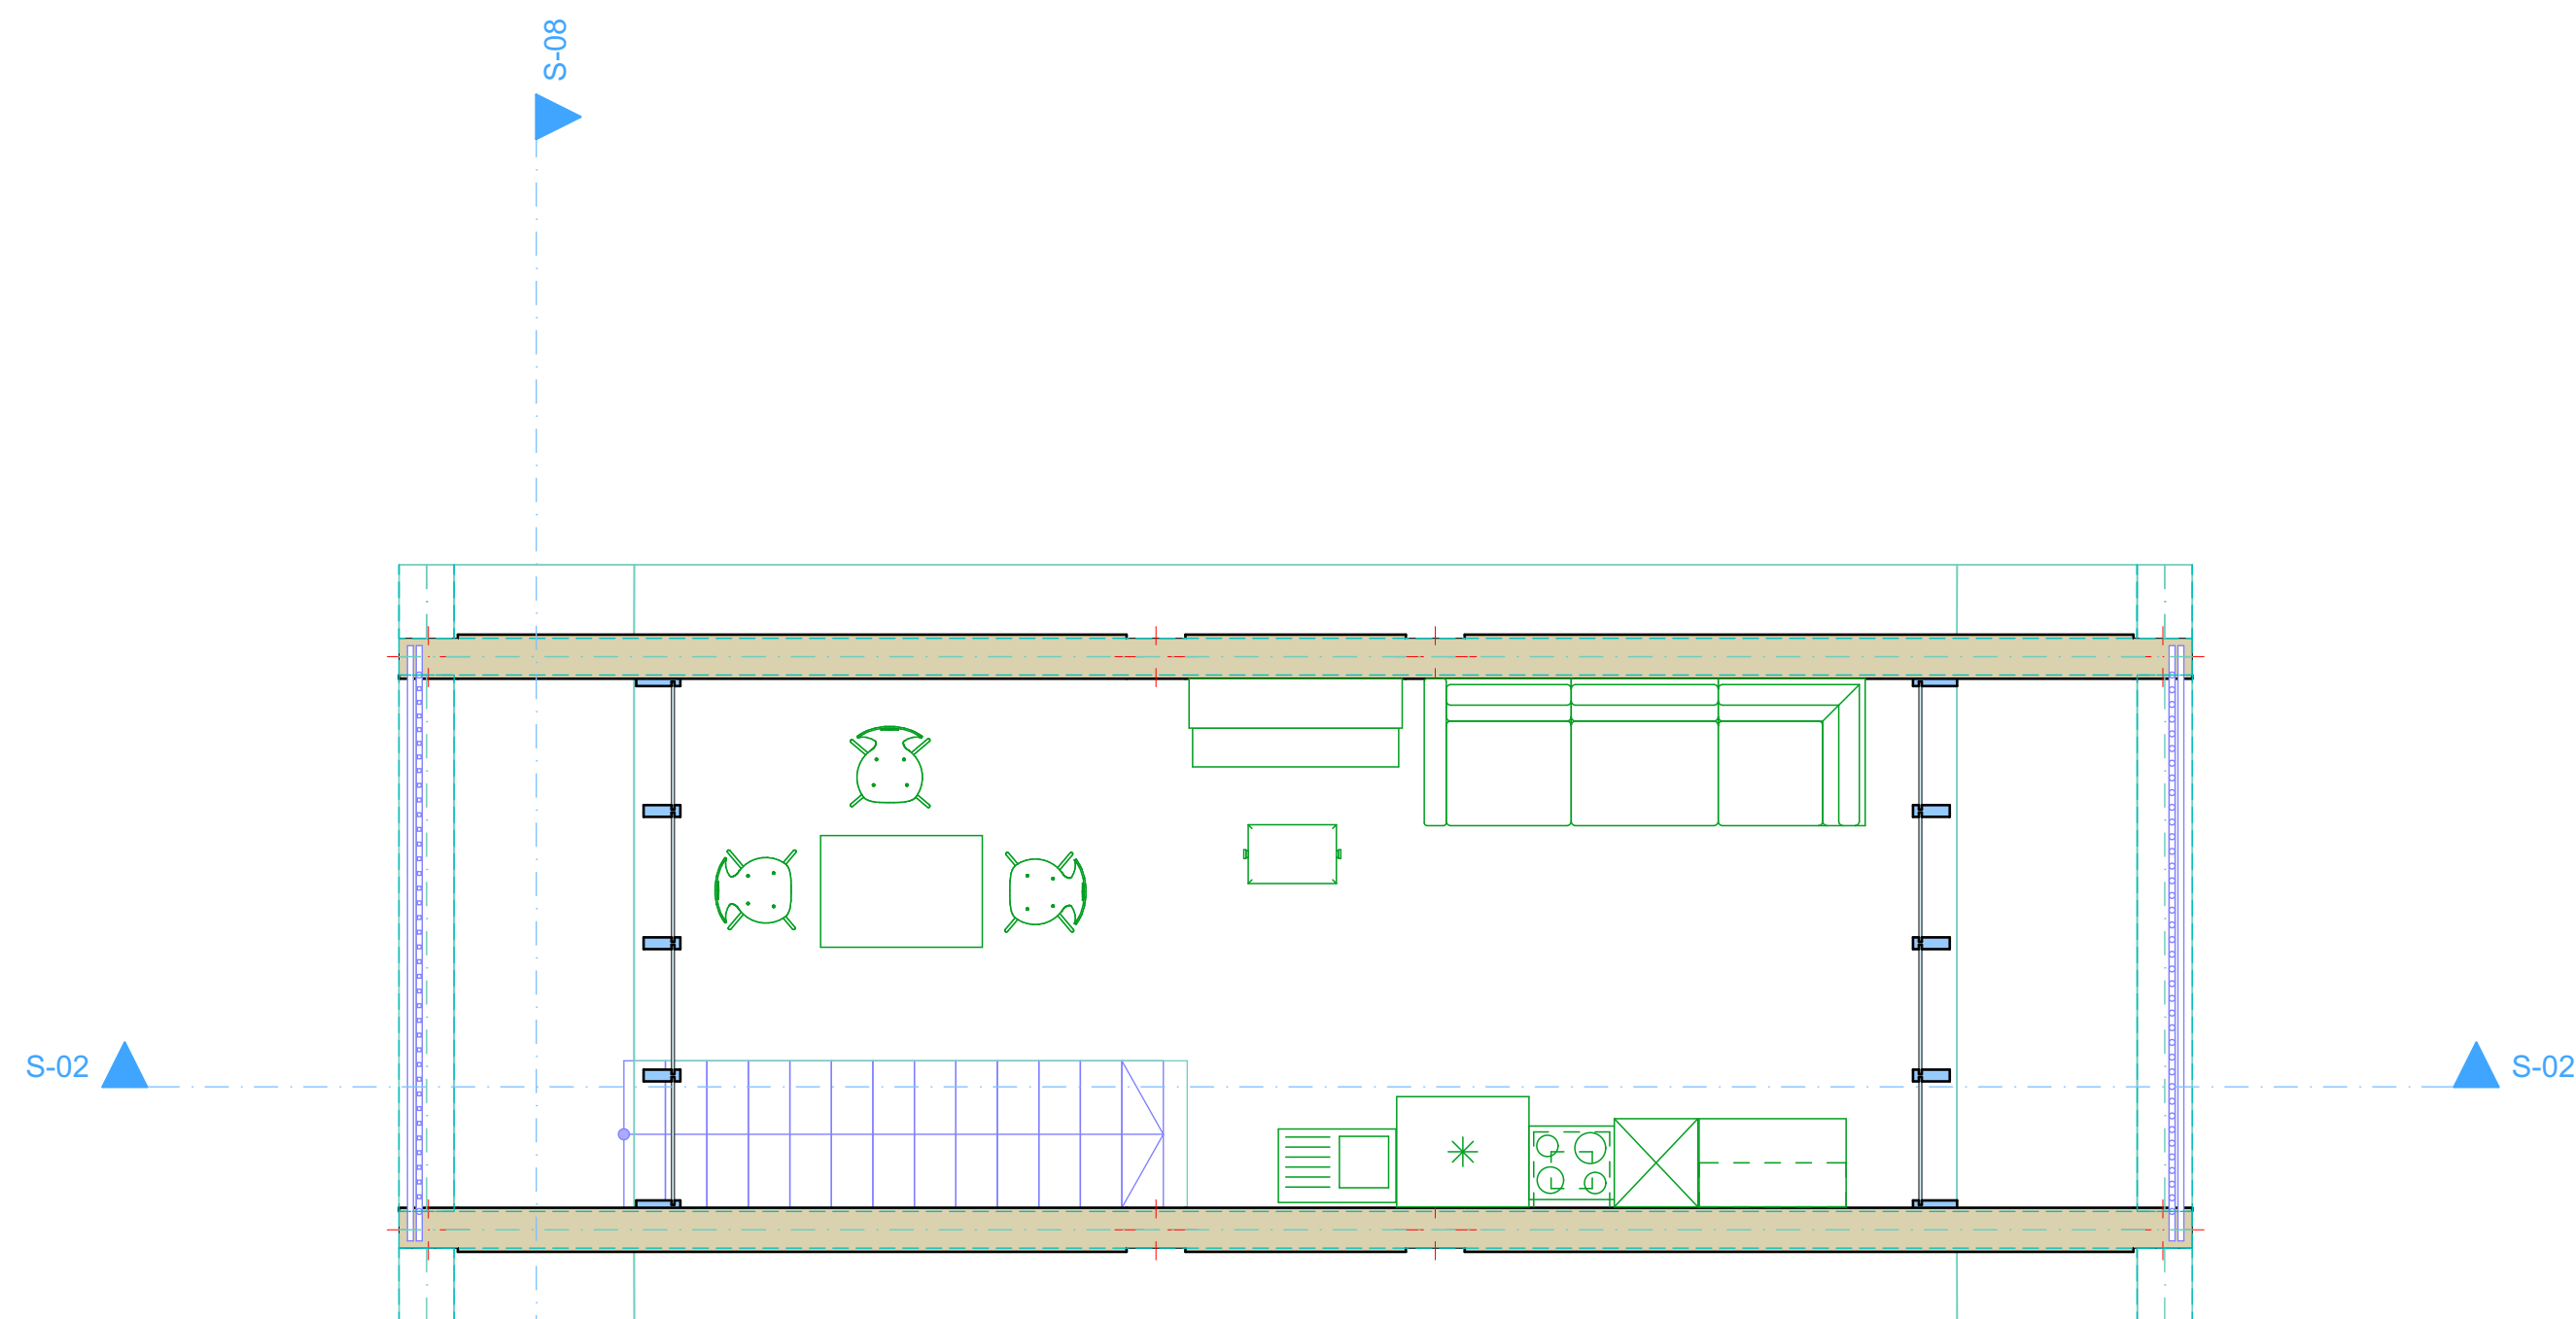

PIANTE 1:50


Camera matrimoniale delineata da una testiera che si sviluppa per tutta l'altezza della parete, scale a sbalzo lasciano l'ambiente leggero e con una maggiore libertà visiva.



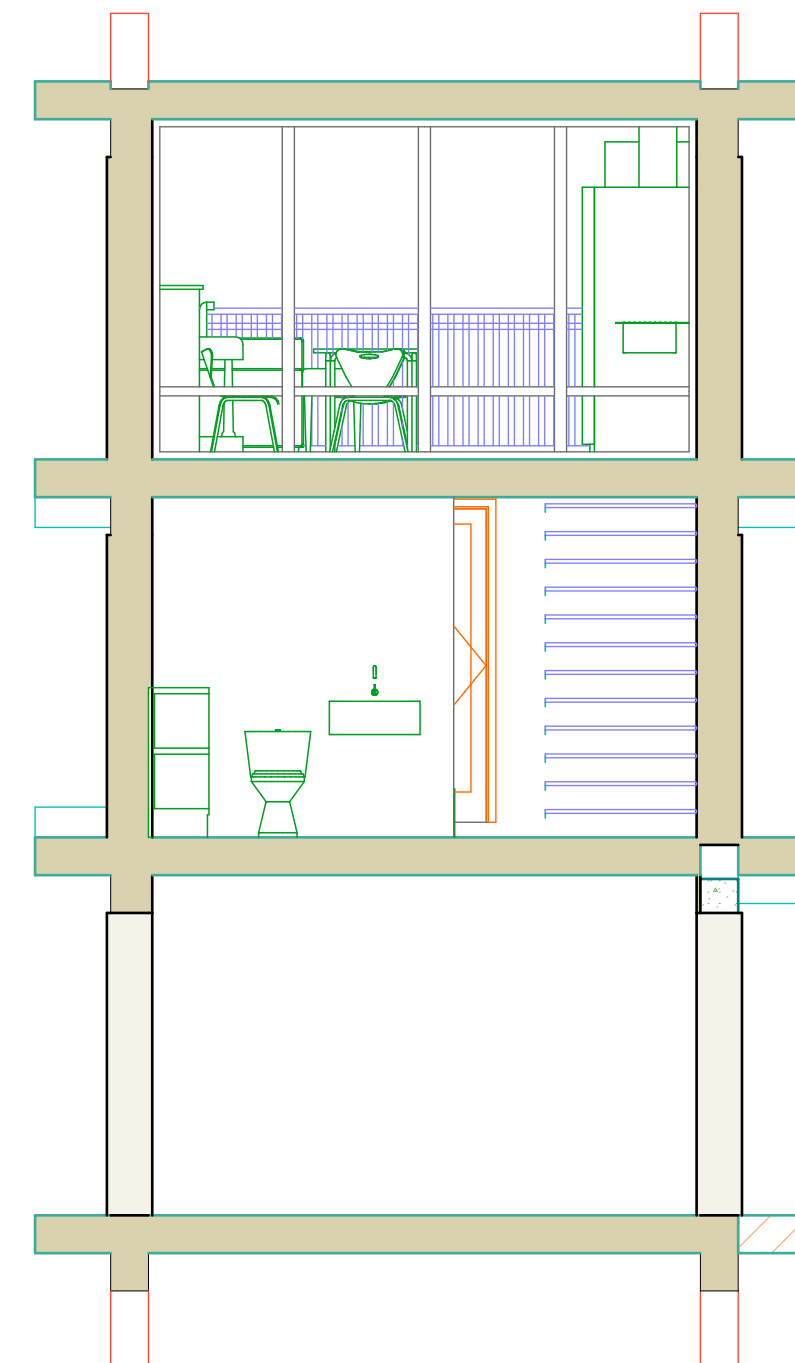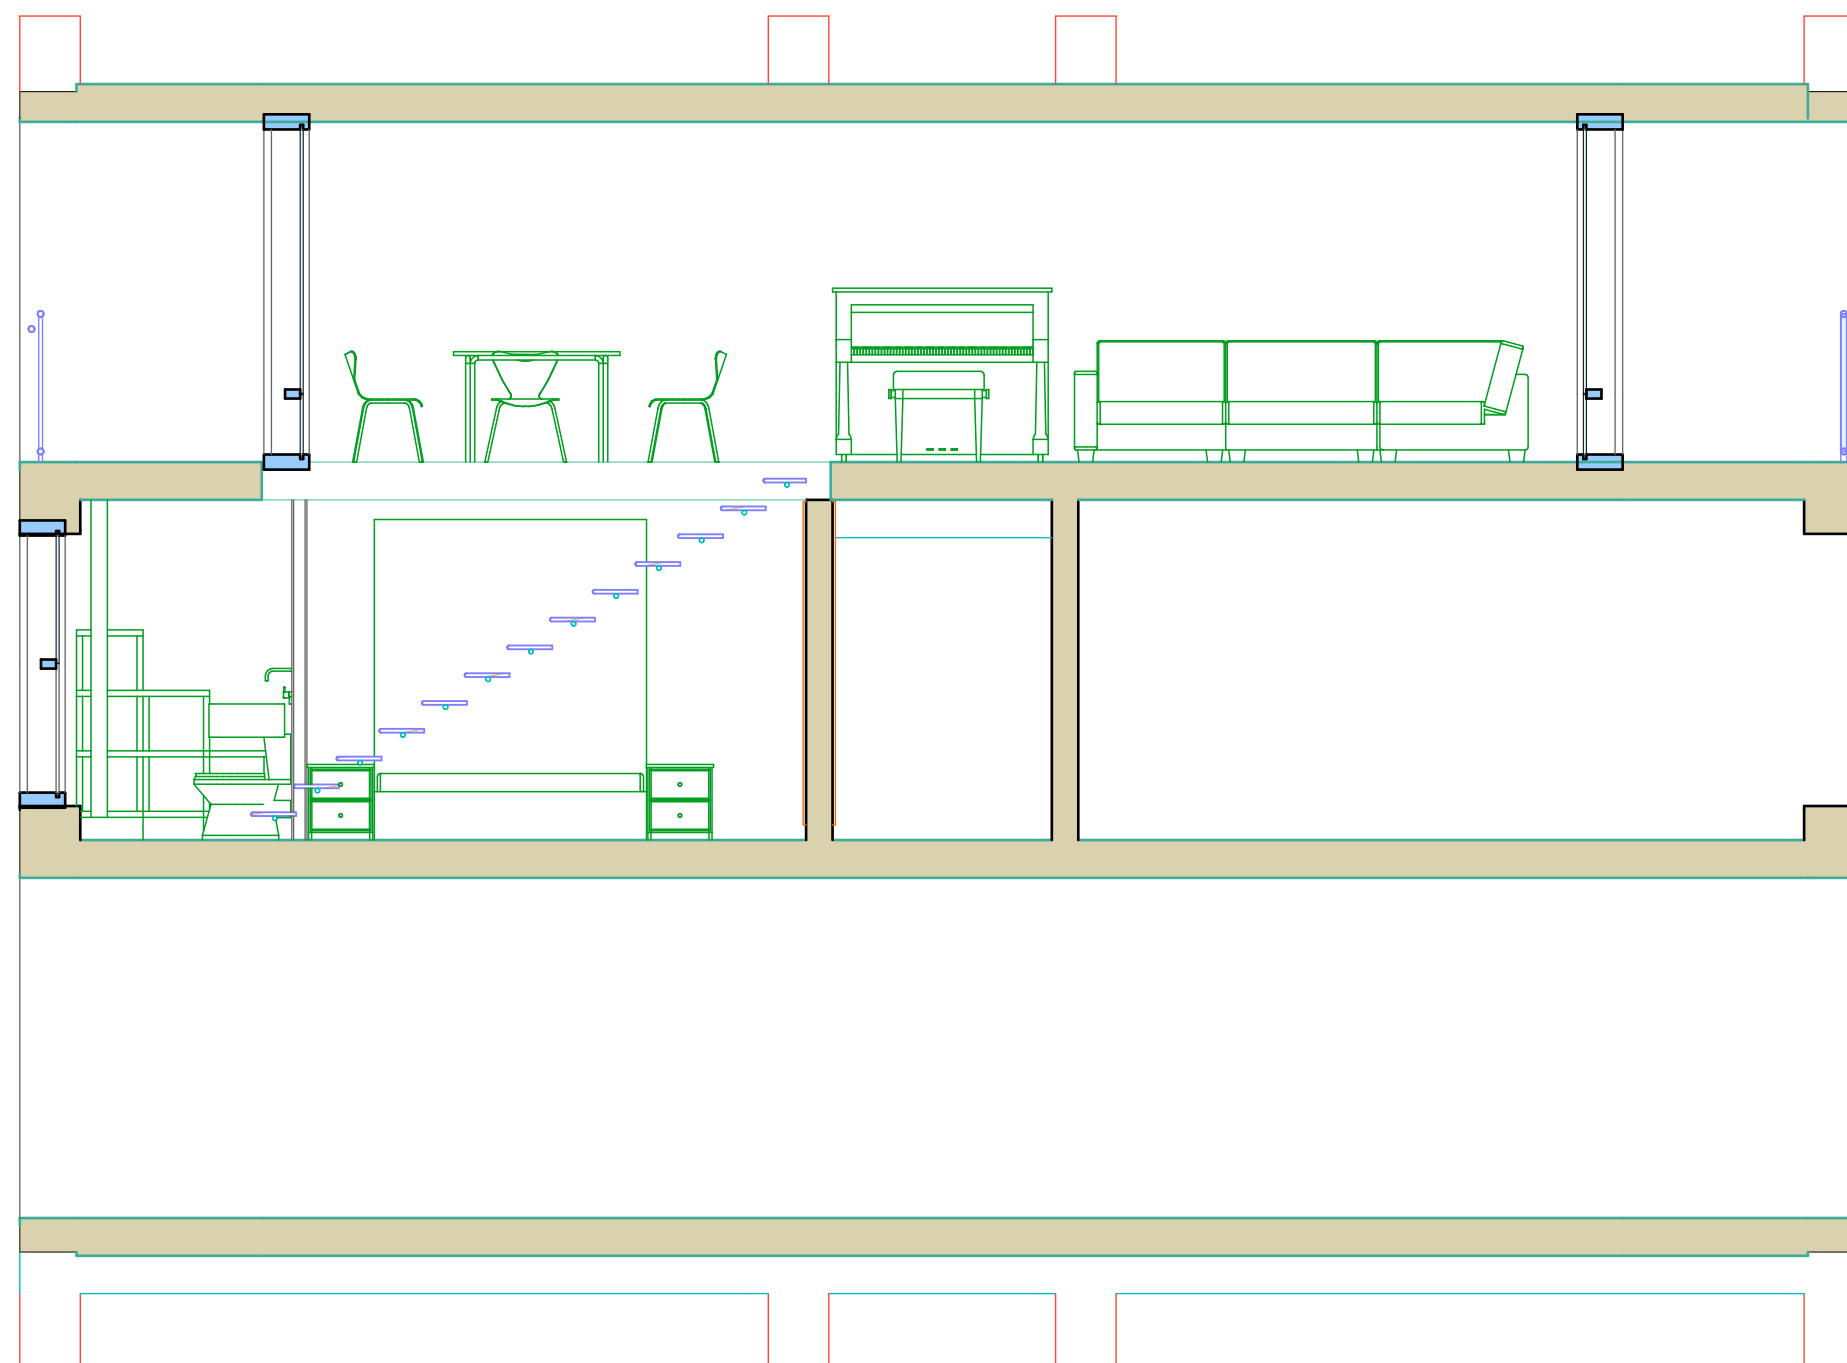


SEZIONI 1:50



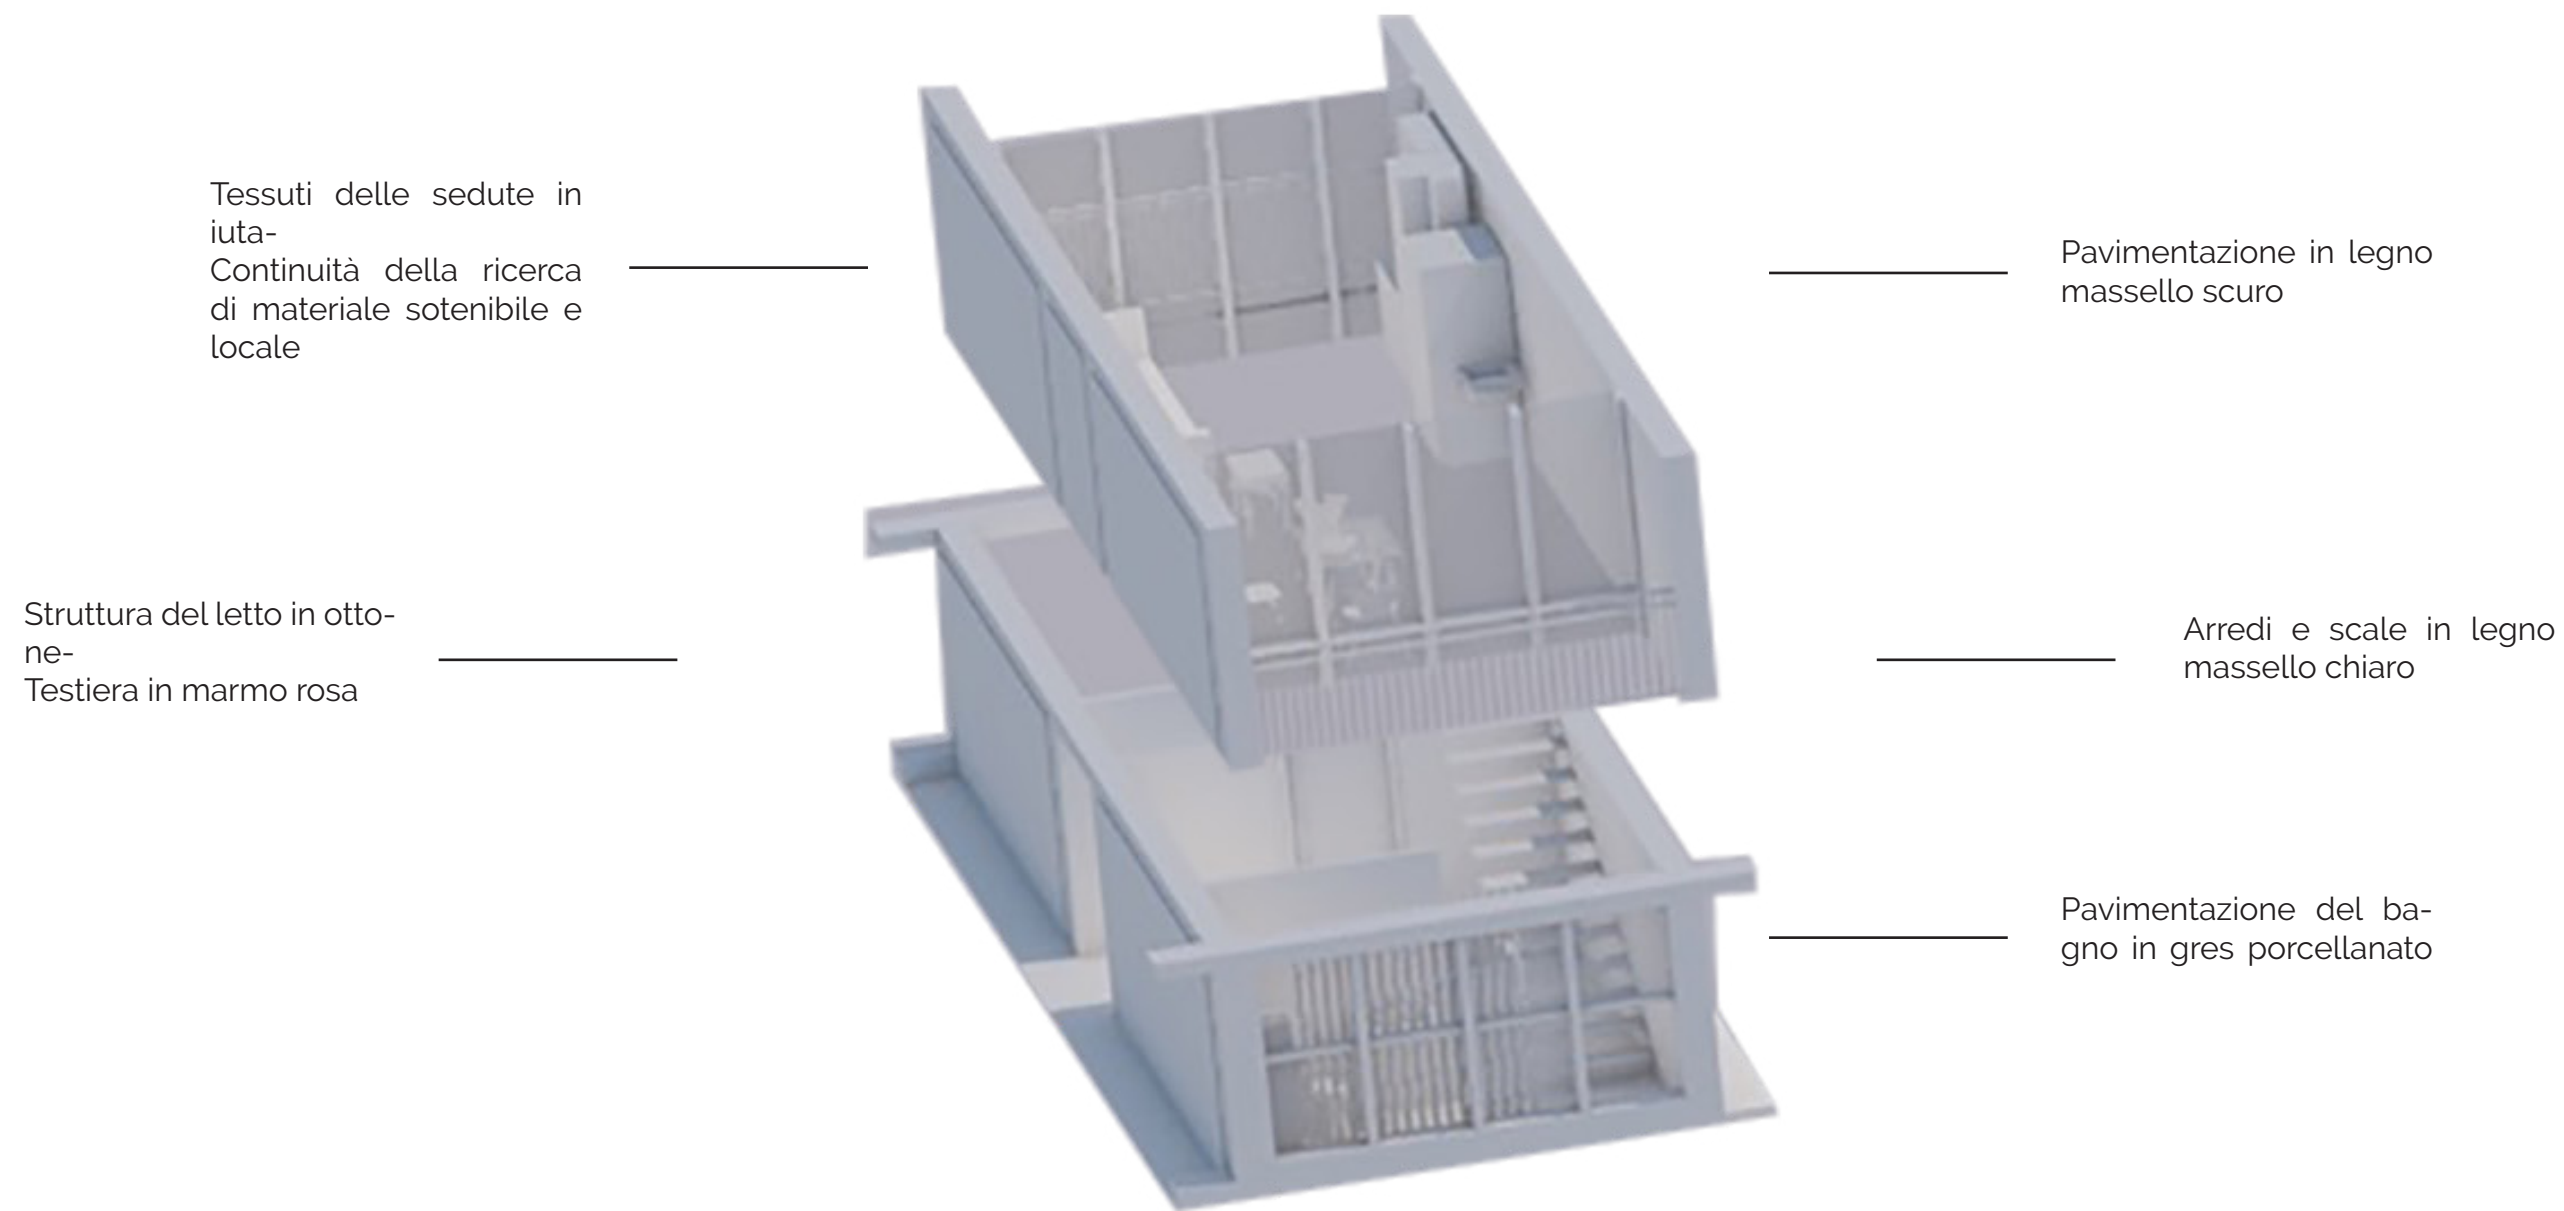


Esploso assonometrico

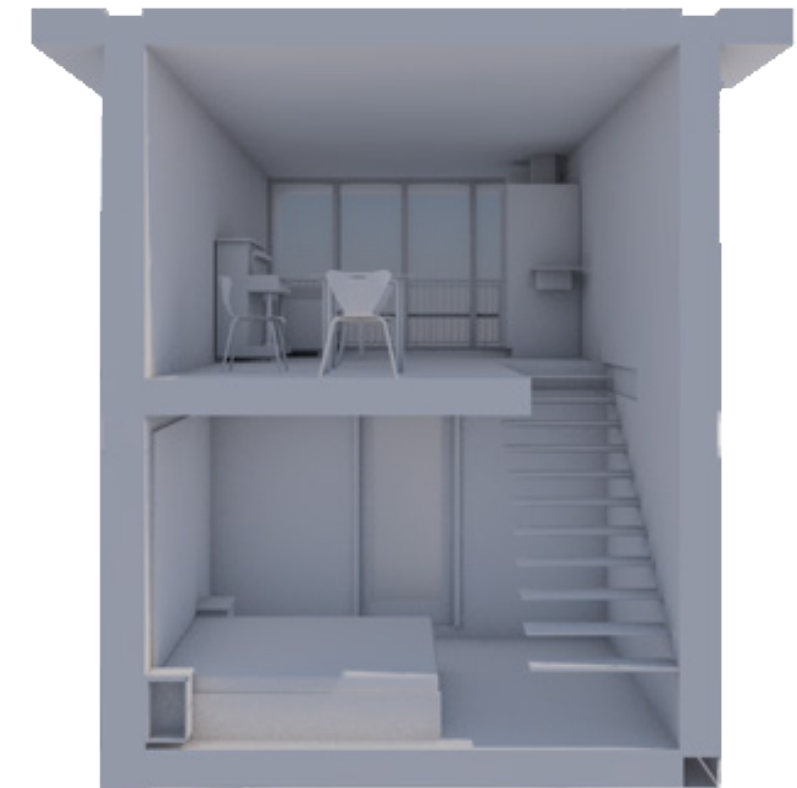

Sezione prospettica

RAPPRESENTAZIONI 3D


Visualizzazioni concettuali.

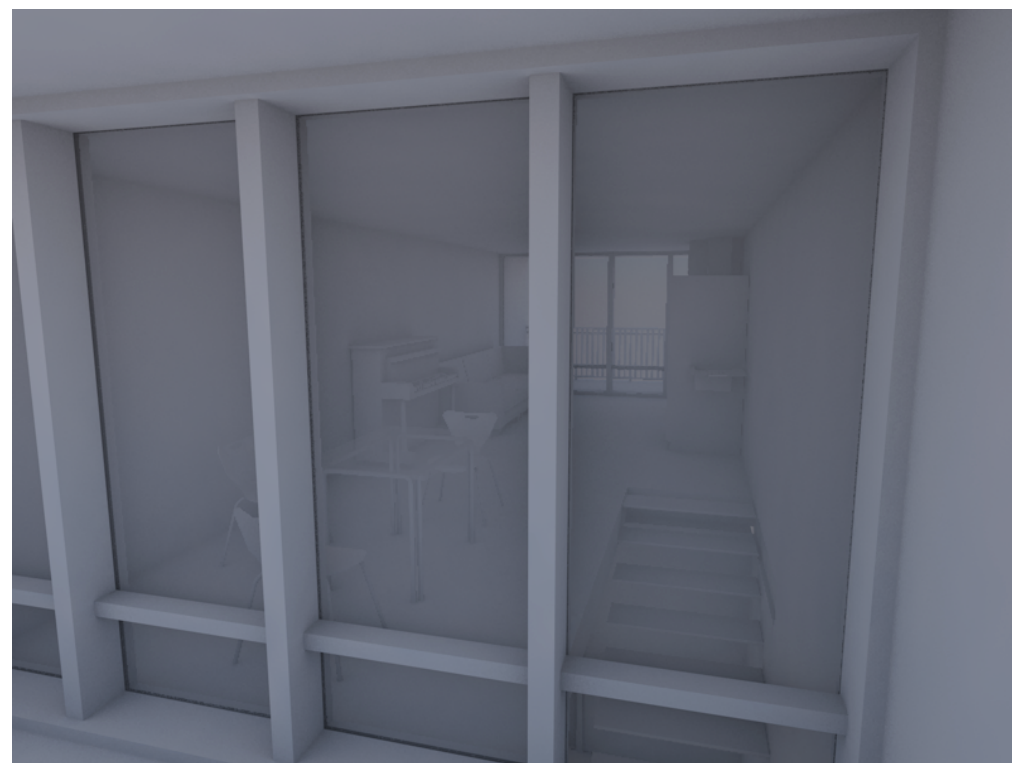

Render prospettico



ARREDO PROGETTATO

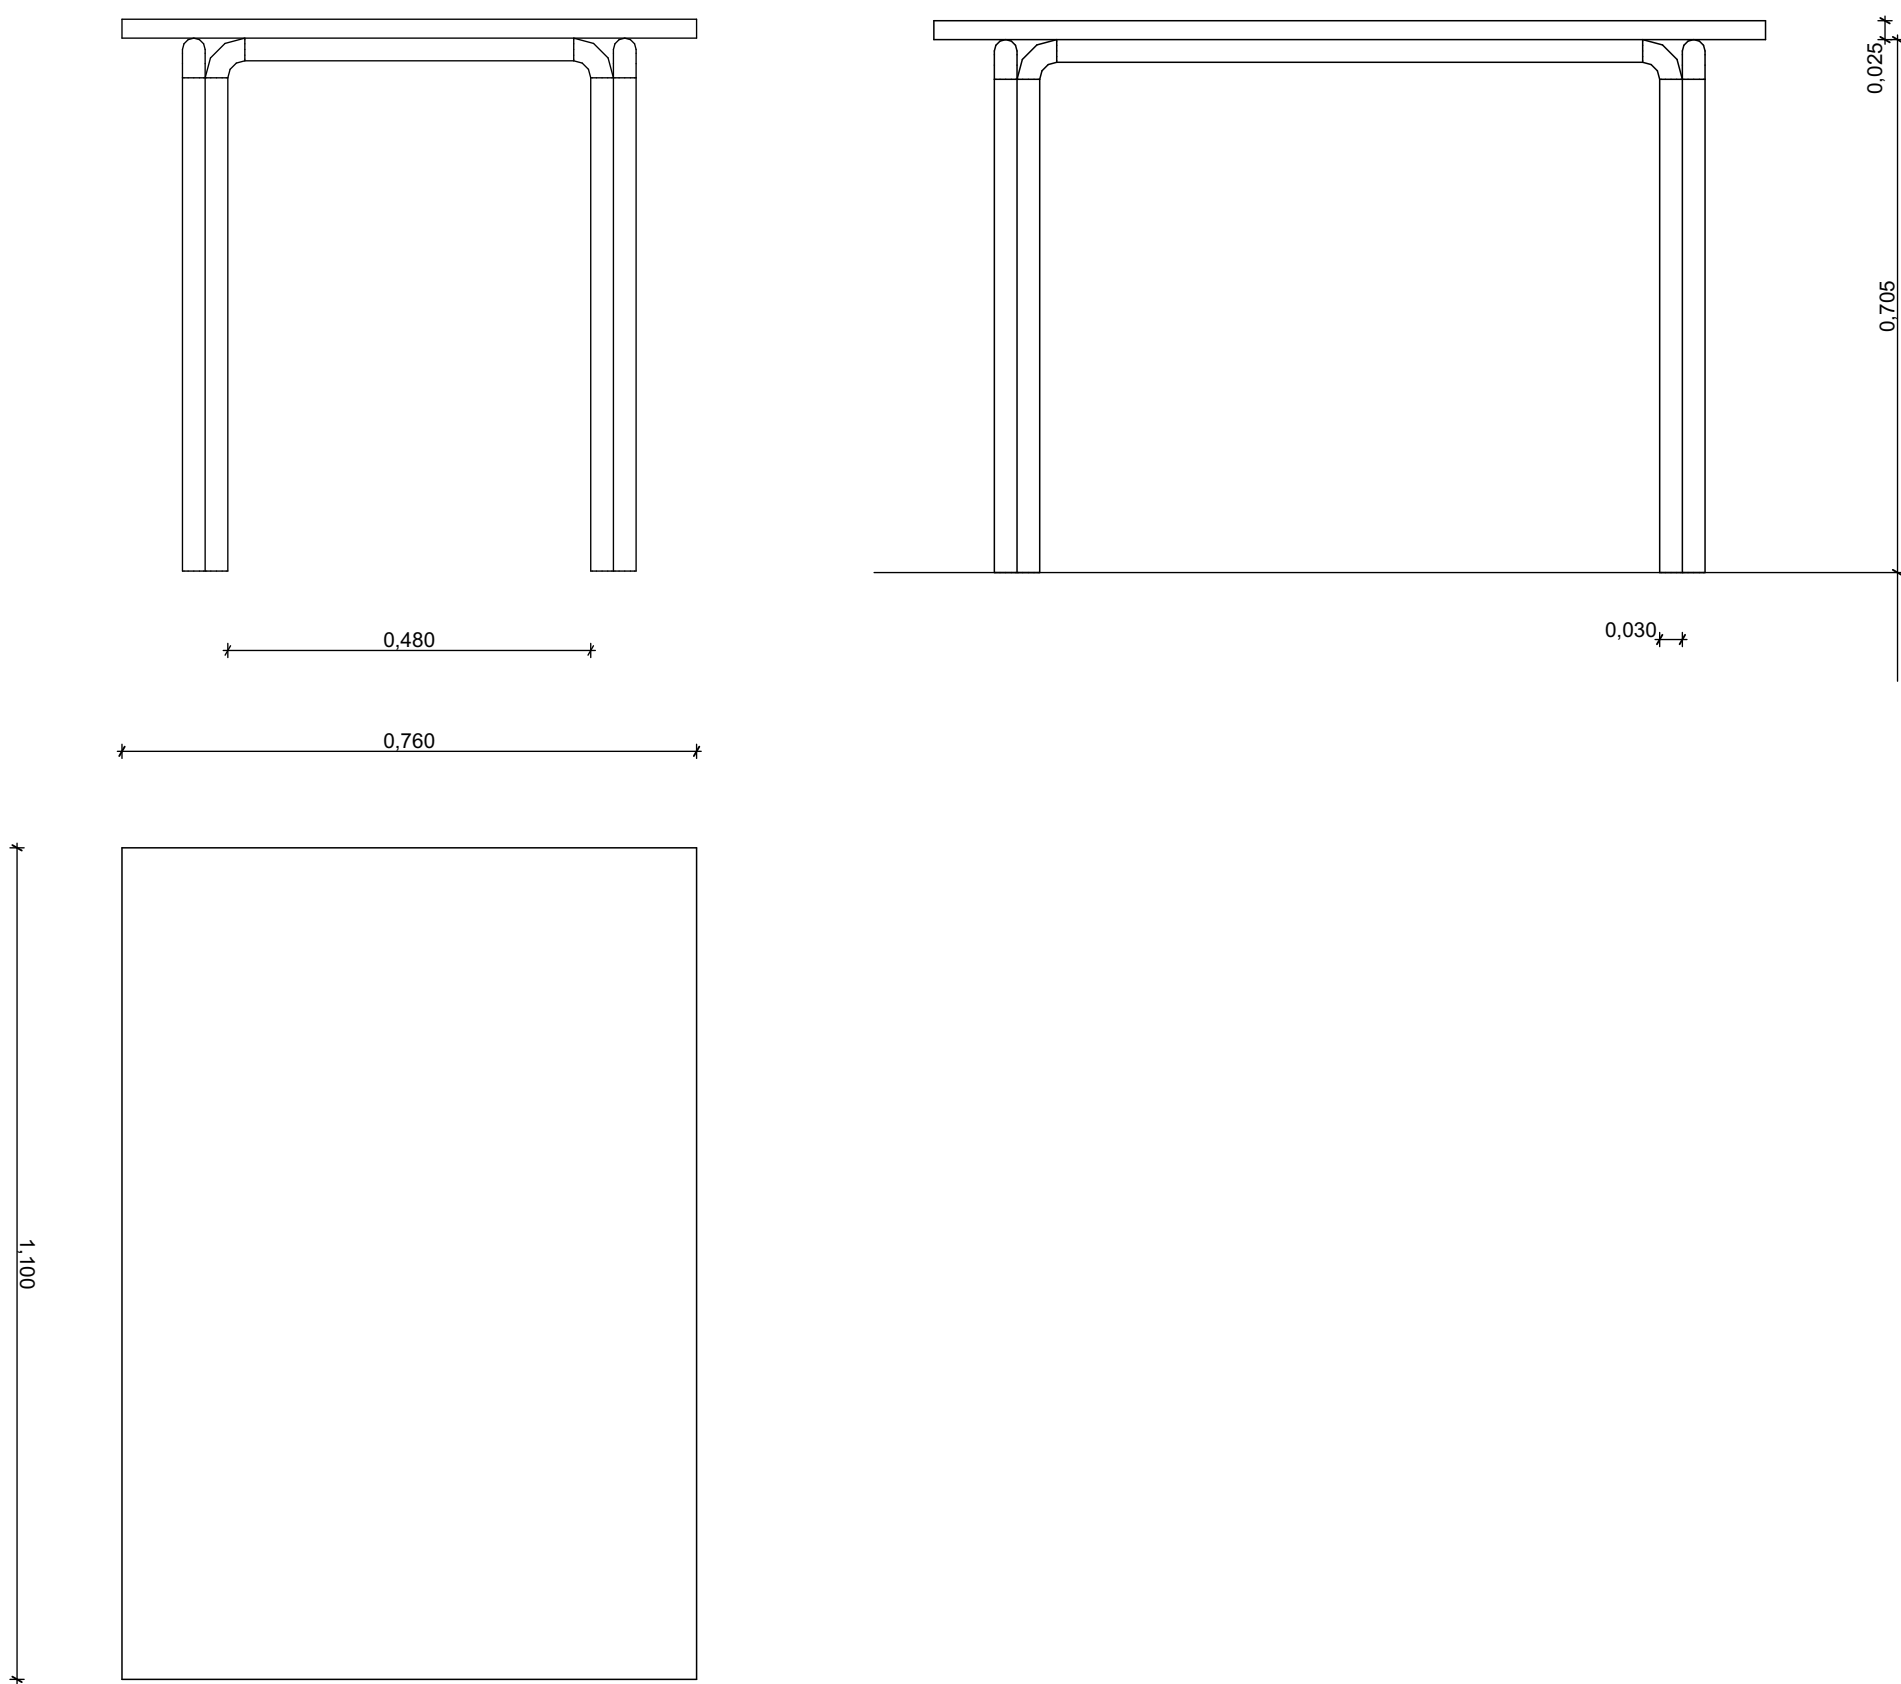

Arredo progettato dallo studente attraverso lo strumento Forma-ArchiCad 22

MATERIAL BOARD ABITAZIONE

