


# CASA

Experience the magic...


CASA è un progetto in cui vengono identificate diverse località in Messico per creare una suite di hotel bella e carismatica. La suite è stata progettata per due inquilini in modo da rimanere sia a breve che a lungo. È adeguatamente attrezzato per rimanere senza problemi per un massimo di due mesi. Con un pannello in vetro a doppia altezza, la suite diventa luminosa e calda. È possibile osservare la qualità dell'esperienza e sarà attentamente seguito dal nostro personale. La suite diventa uno spazio personale vigoroso per abitare nel paradiso messicano.

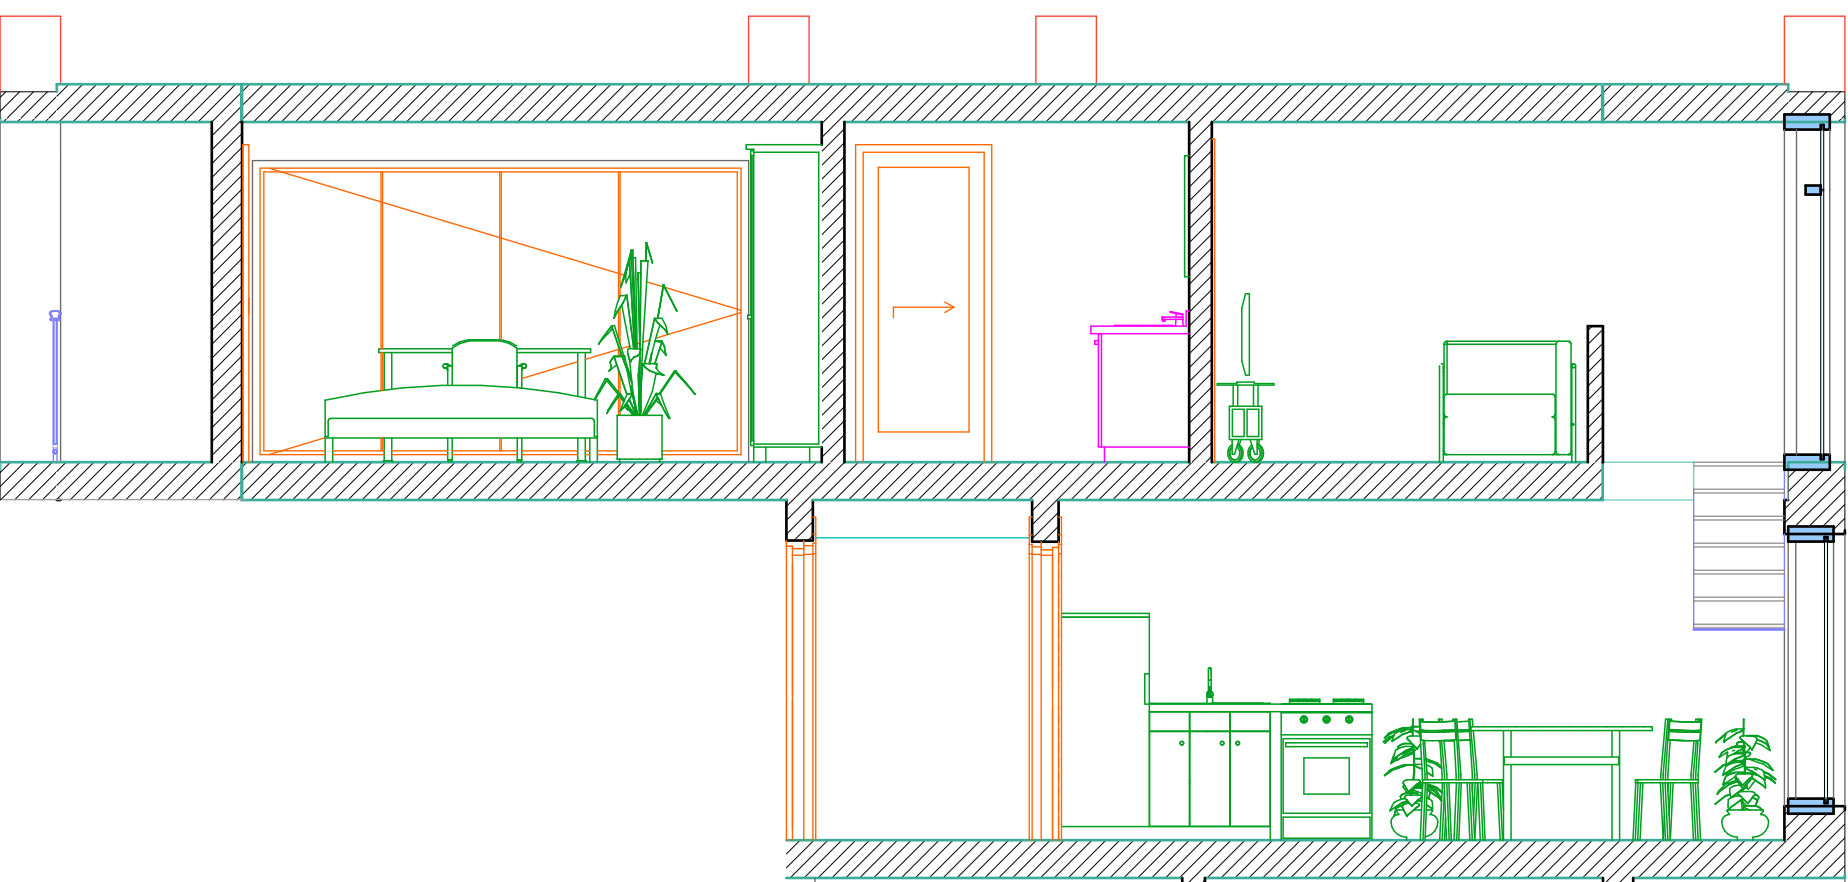


SEZIONE (1:50)




PROSPETTIVA PIANTA A

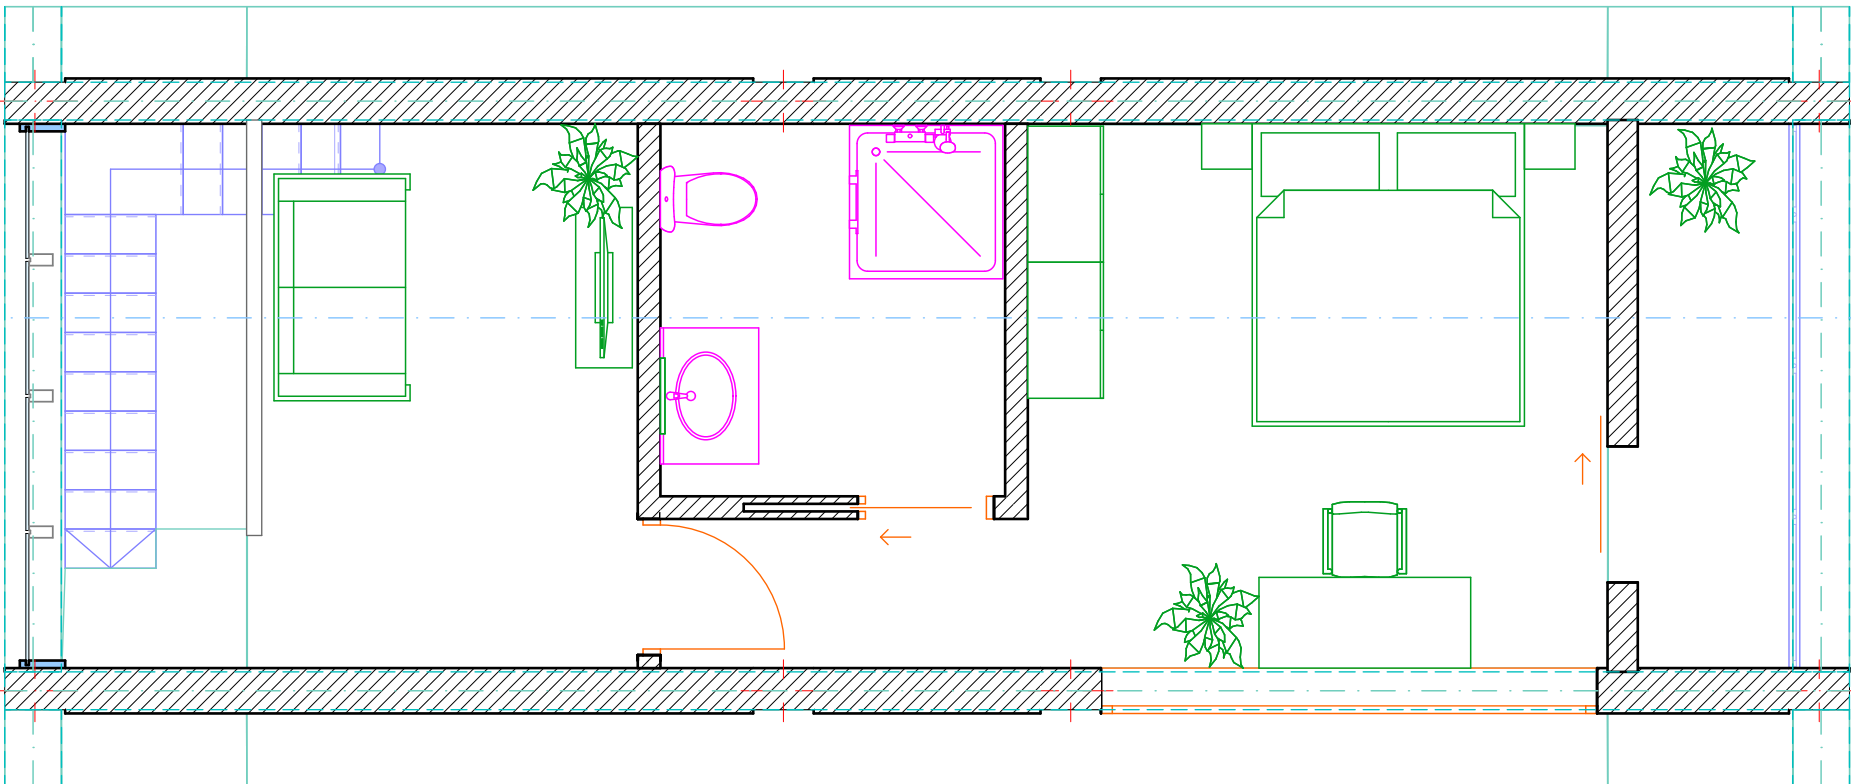


PIANTA A (1:50)

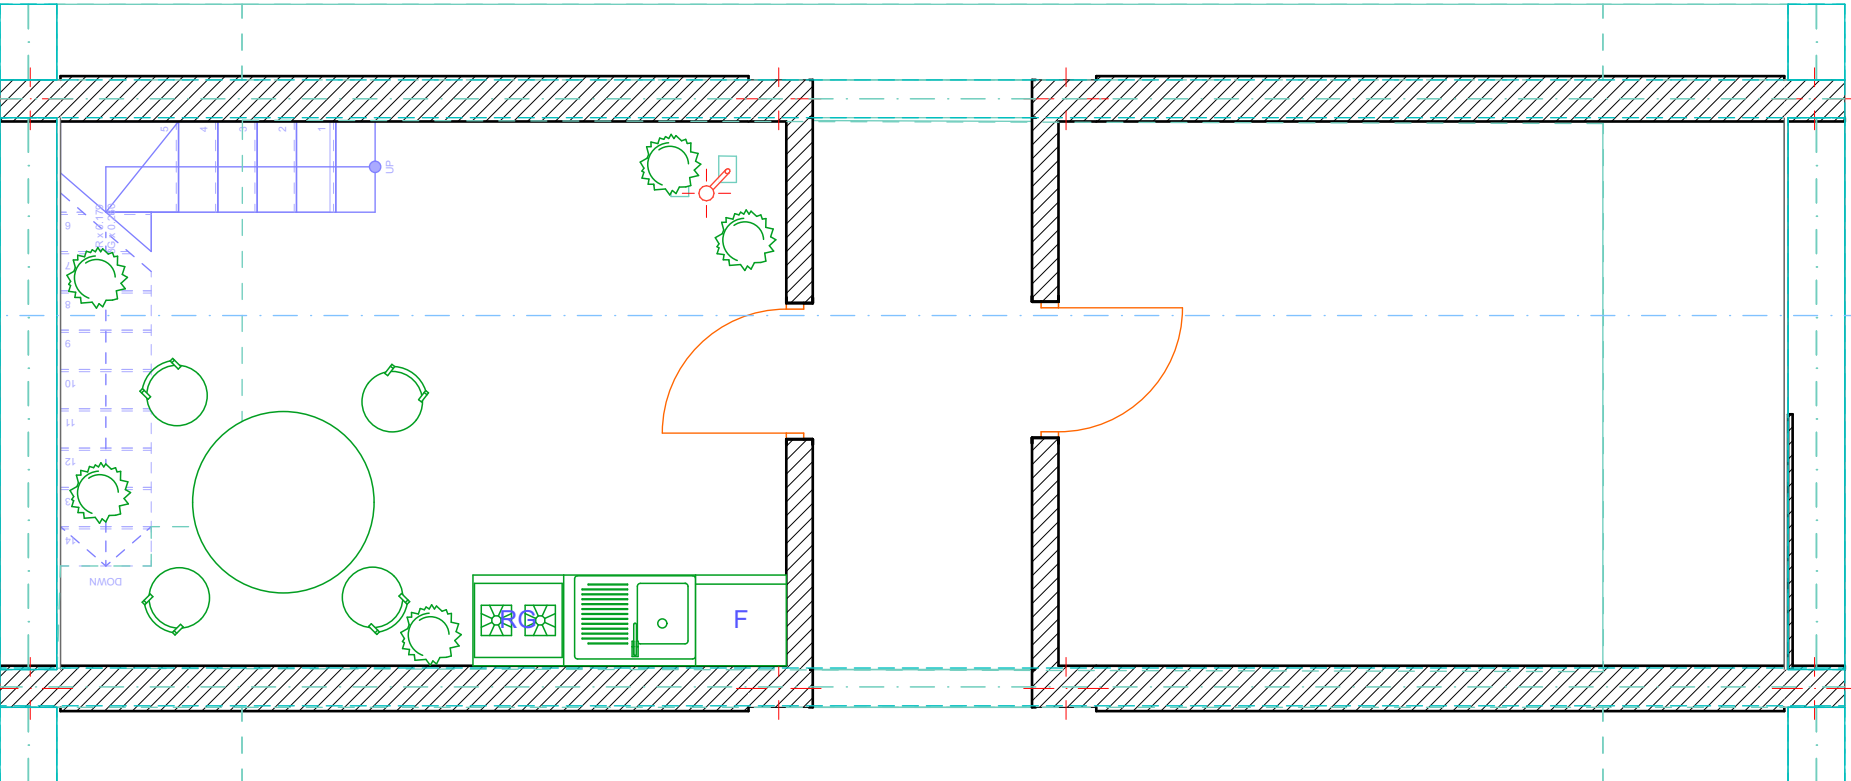

PIANTA AB (1:50)

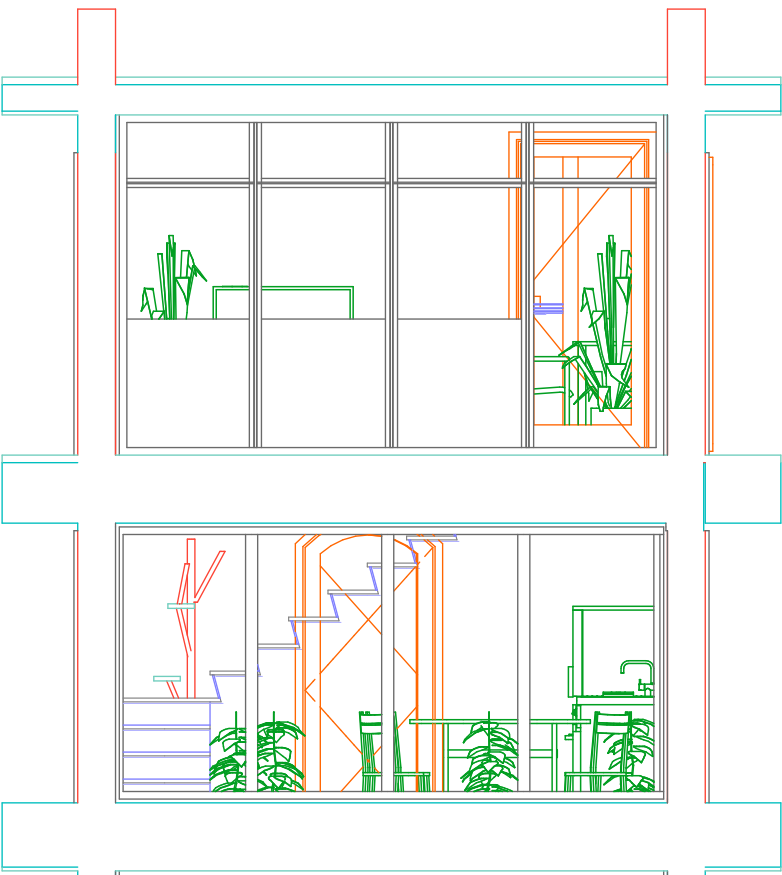


PROIEZIONI (1:50)

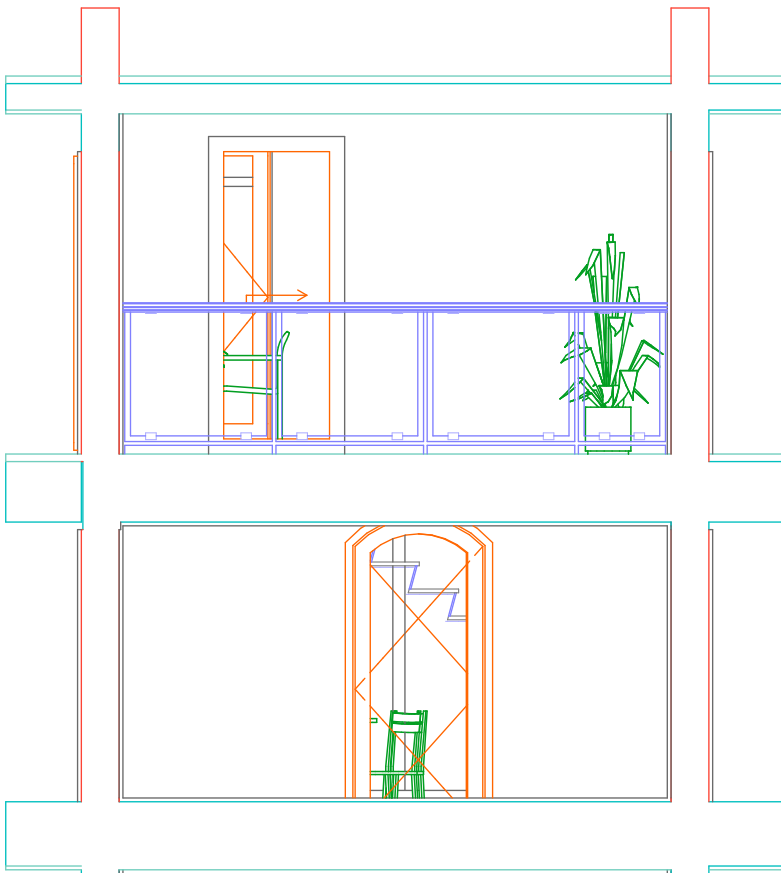



# RAMA

## Appendiabiti


Progettato per essere incluso nell'ambiente naturale messicano, RAMA è un posatoio dalla grande personalità. Realizzato in acciaio inossidabile con una finitura nera, diventa una bellissima scultura che contribuisce alla potenza della stanza.

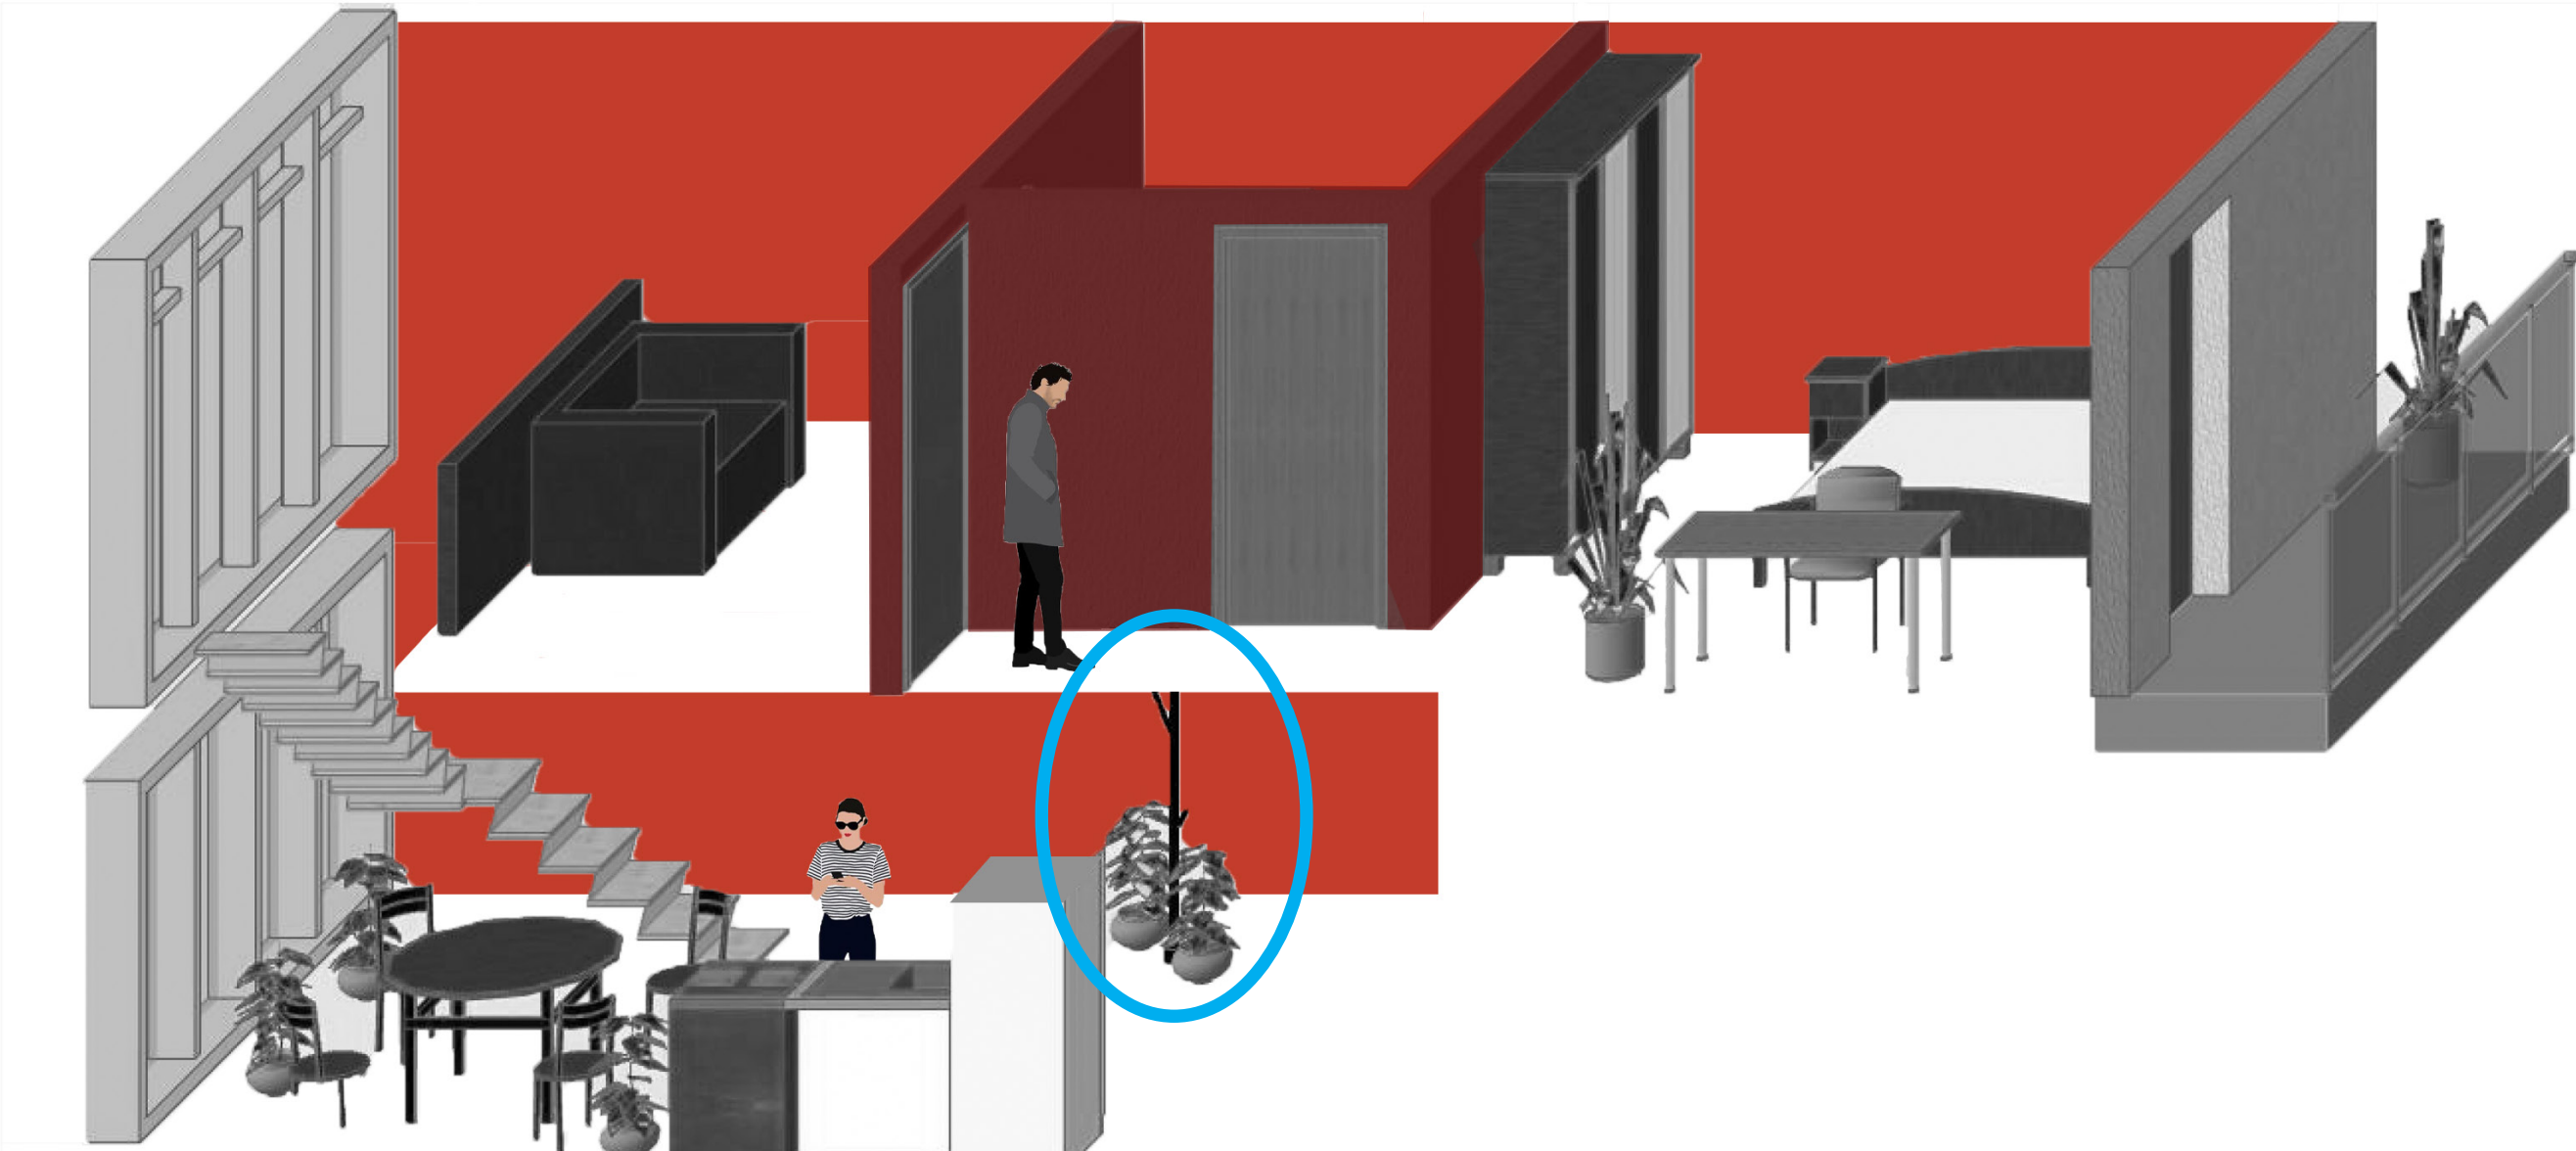

VISTA ASSONOMETRICA

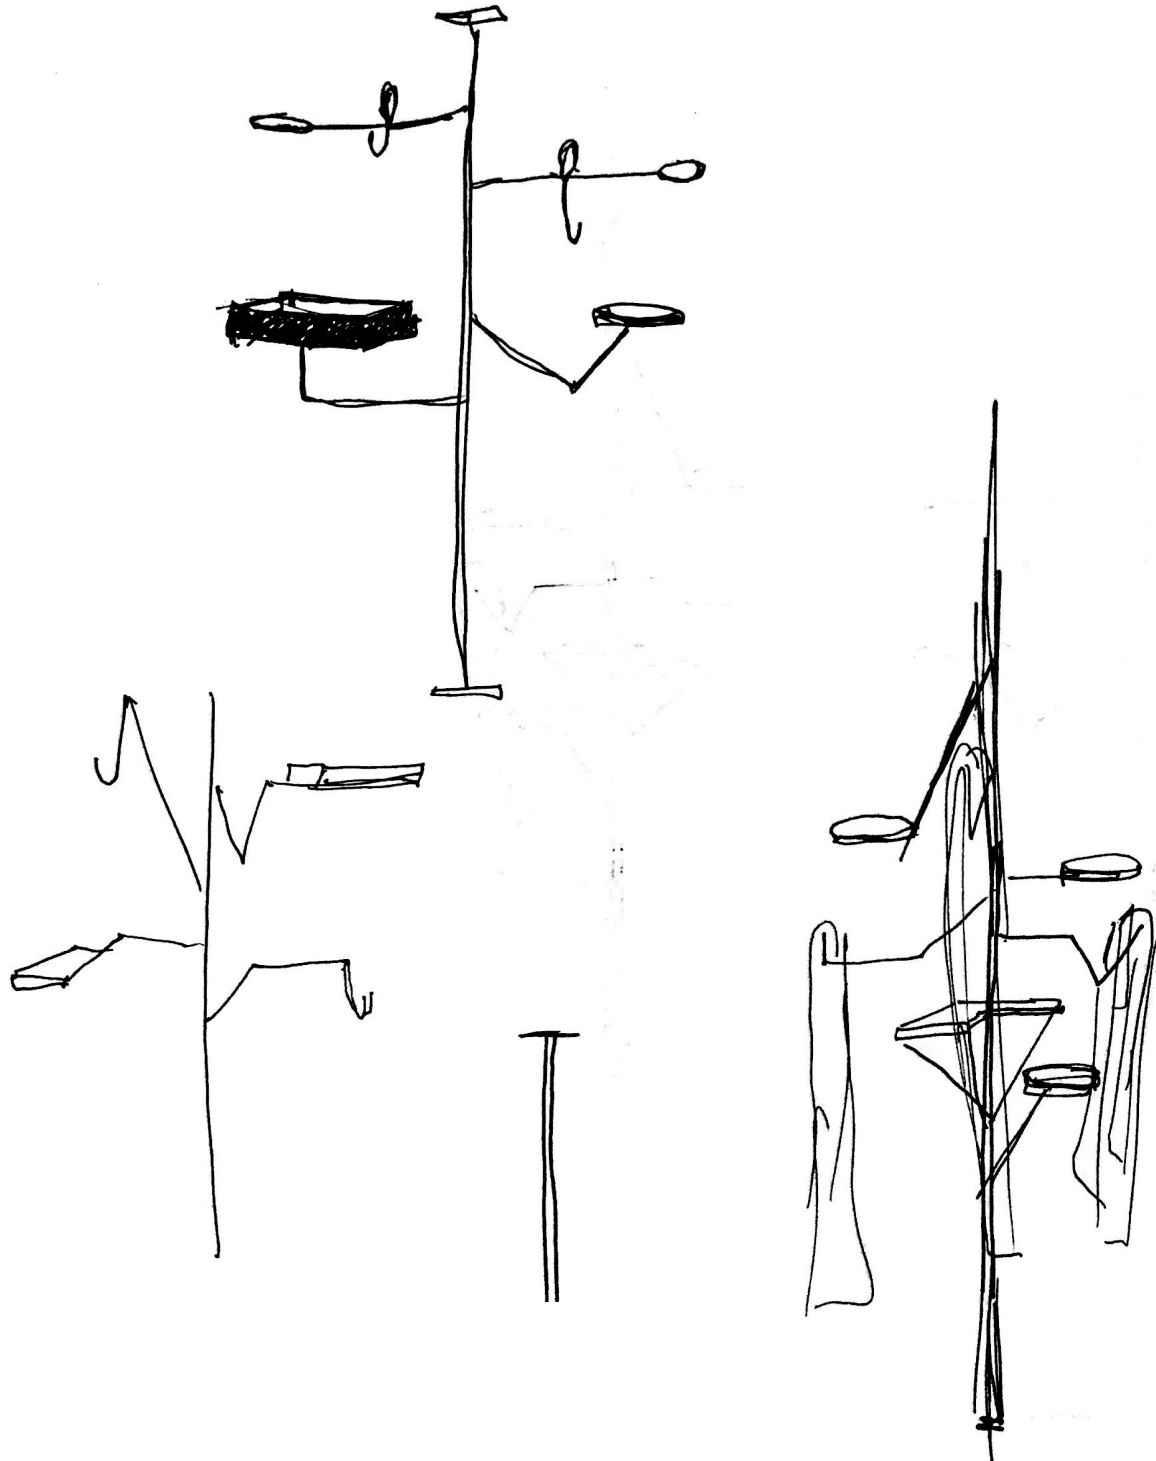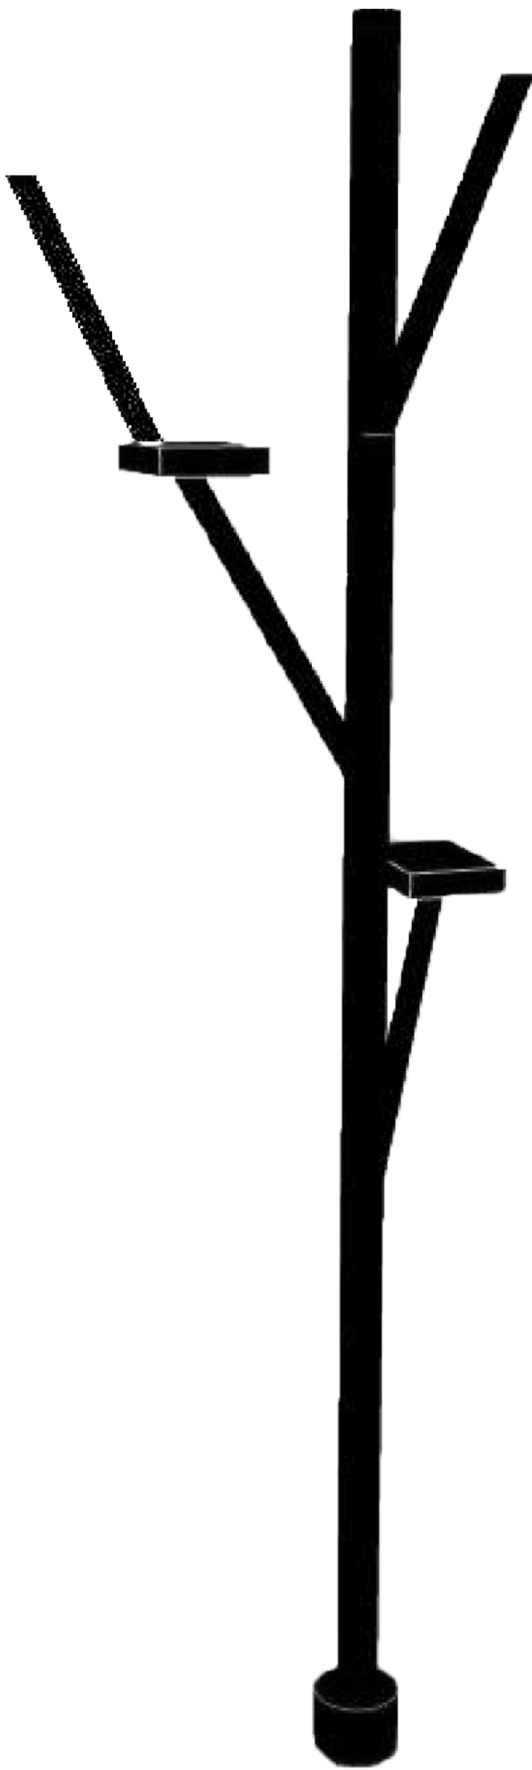

SCHIZZI

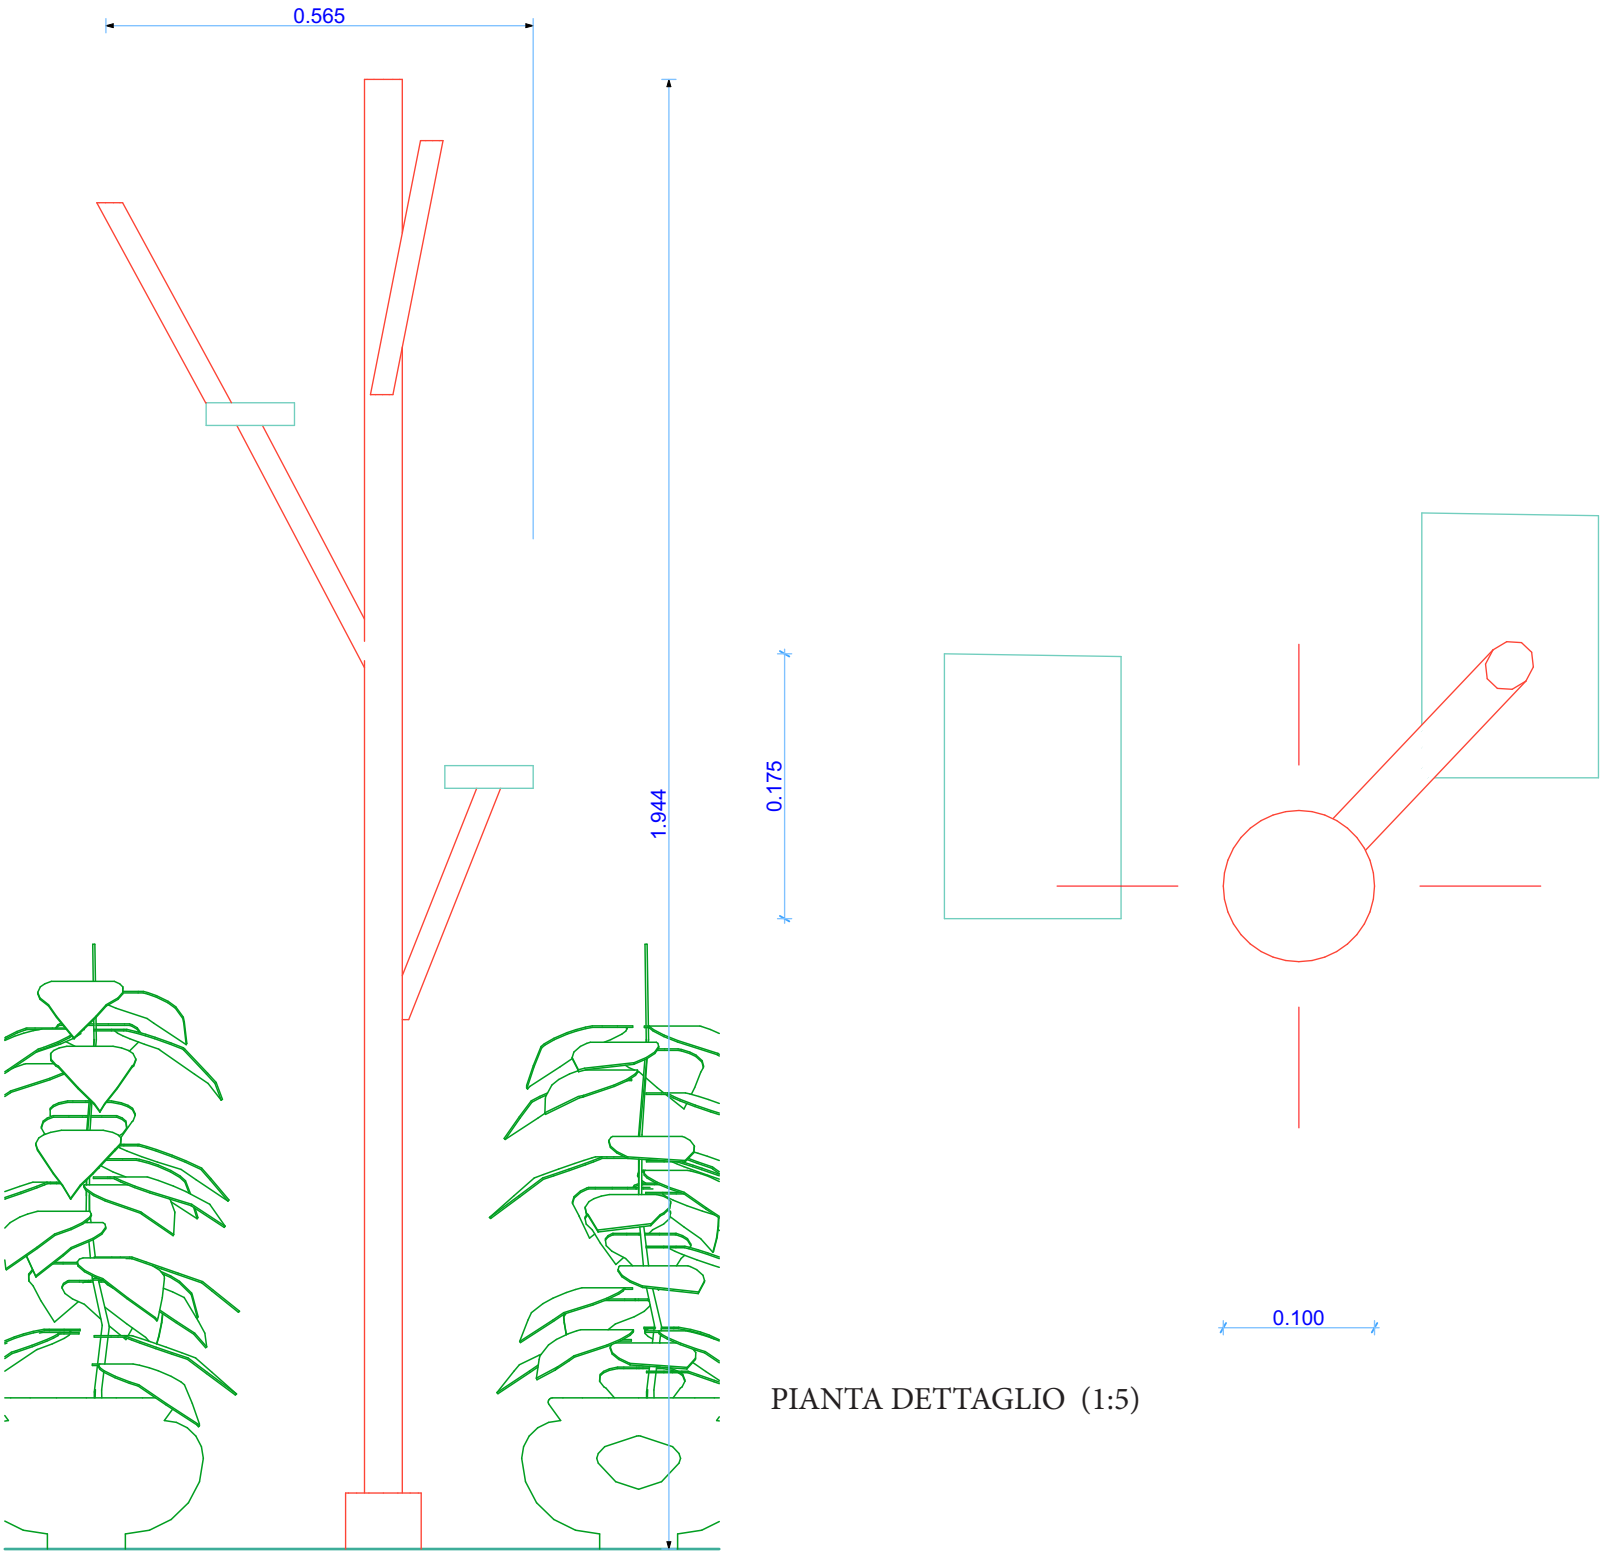

PROIEZIONE (1:10)

PIANTA DETTAGLIO (1:5)