





Politecnico di Milano - Design degli Interni
AA 2018/19 - Sez.I2
Strumenti e Metodi del Progetto I - Docente:M.Ferrara
Progetto di Denise Pellegrini - Mat:916846

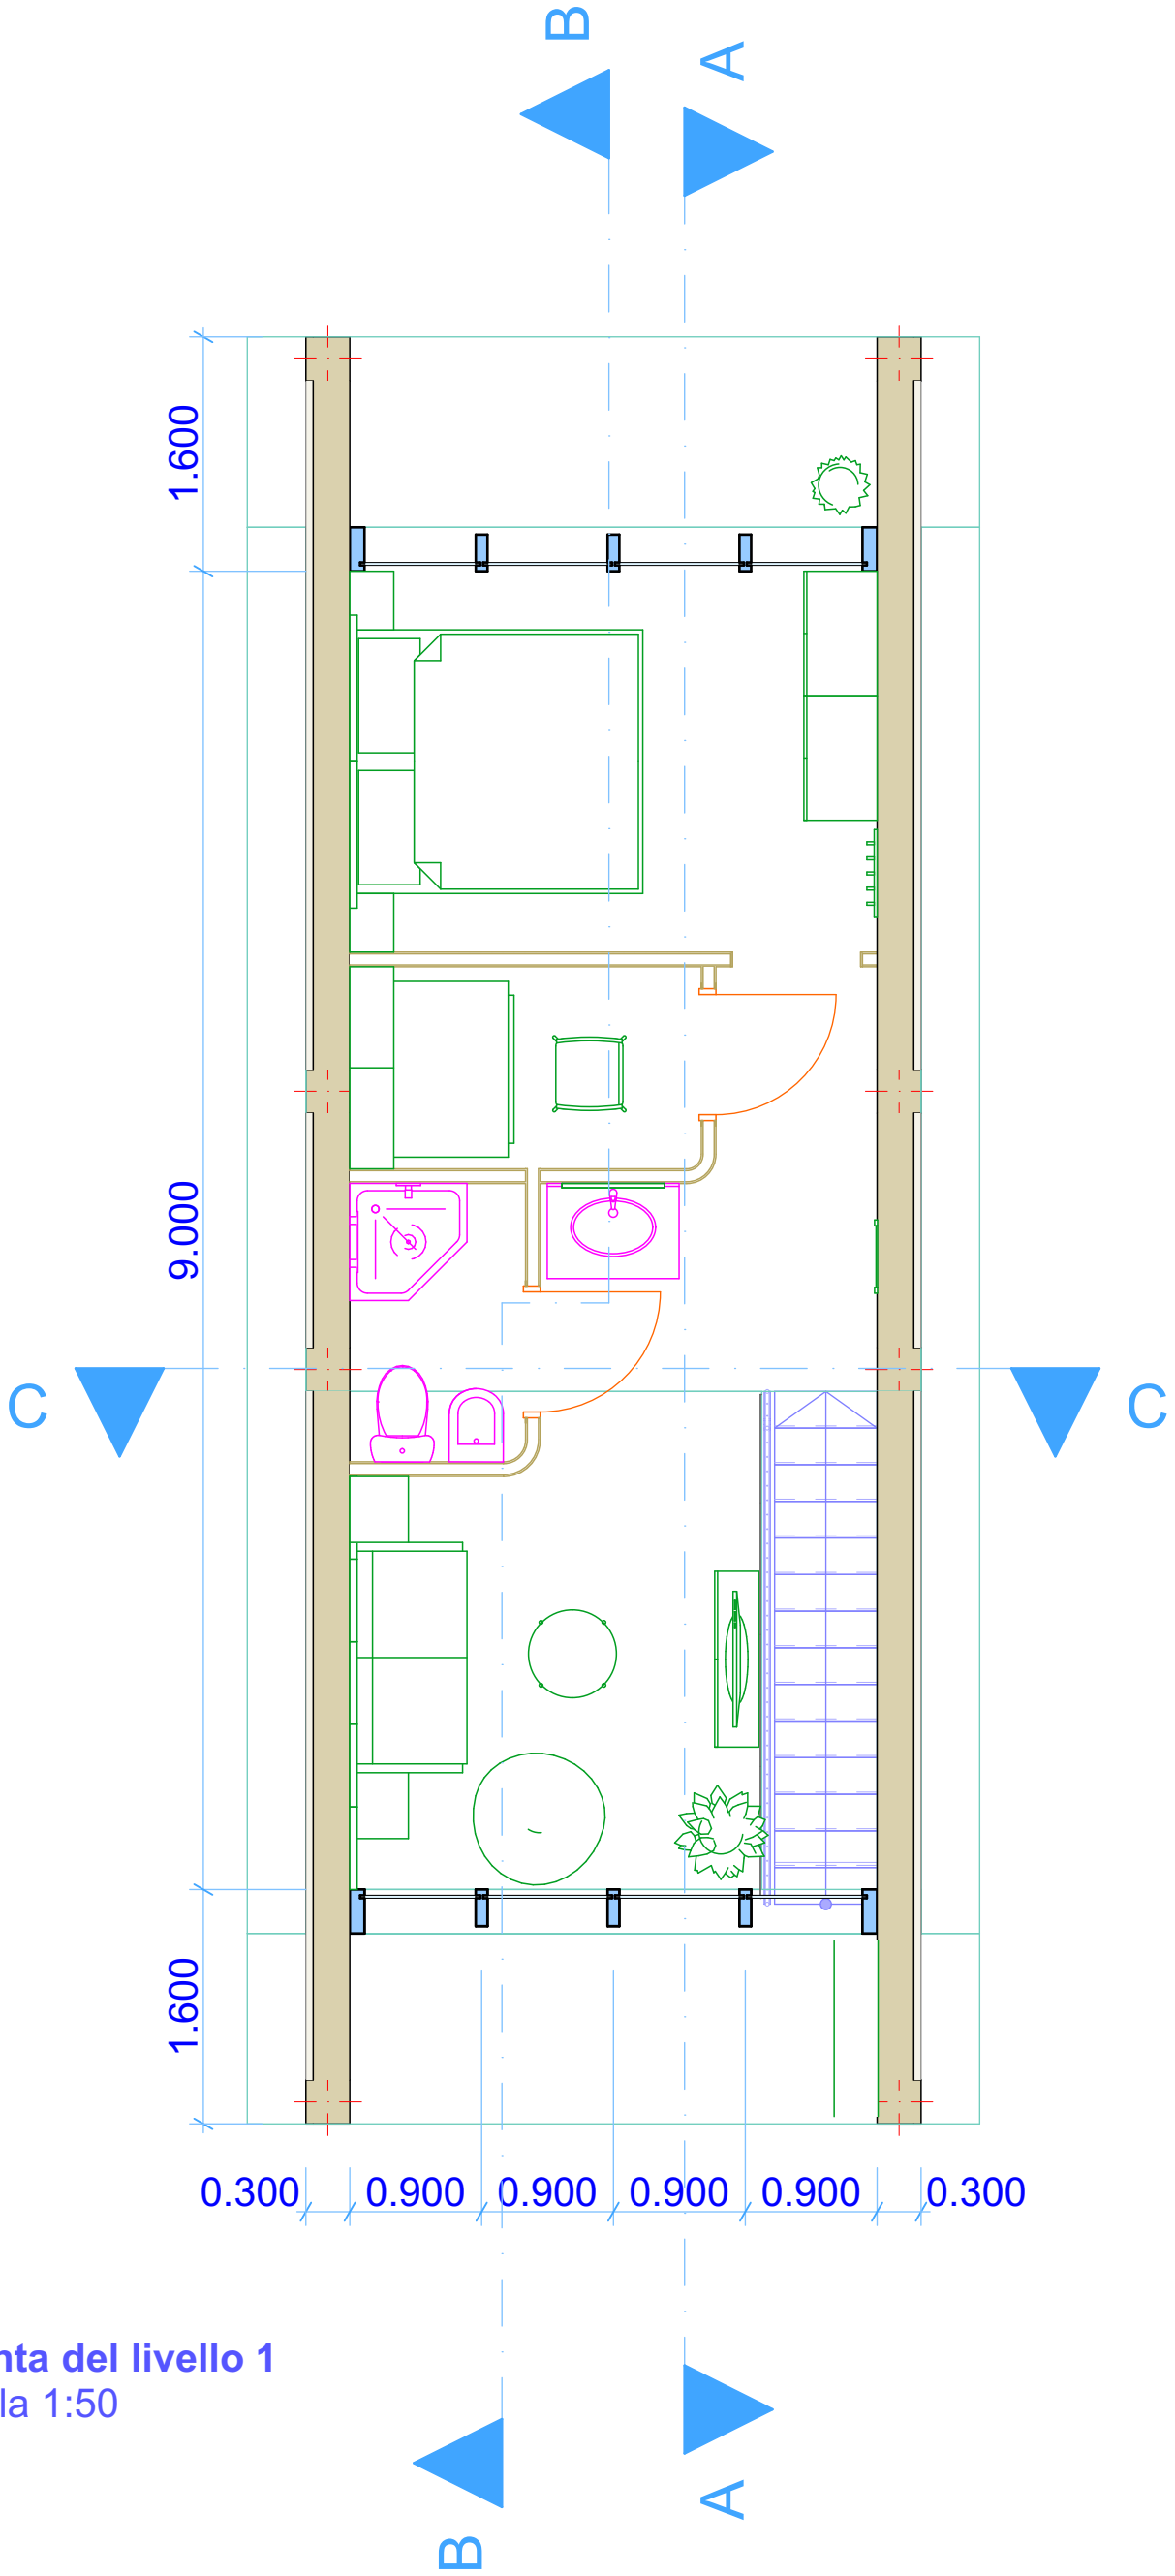


Pianta del livello 1
Scala 1:50

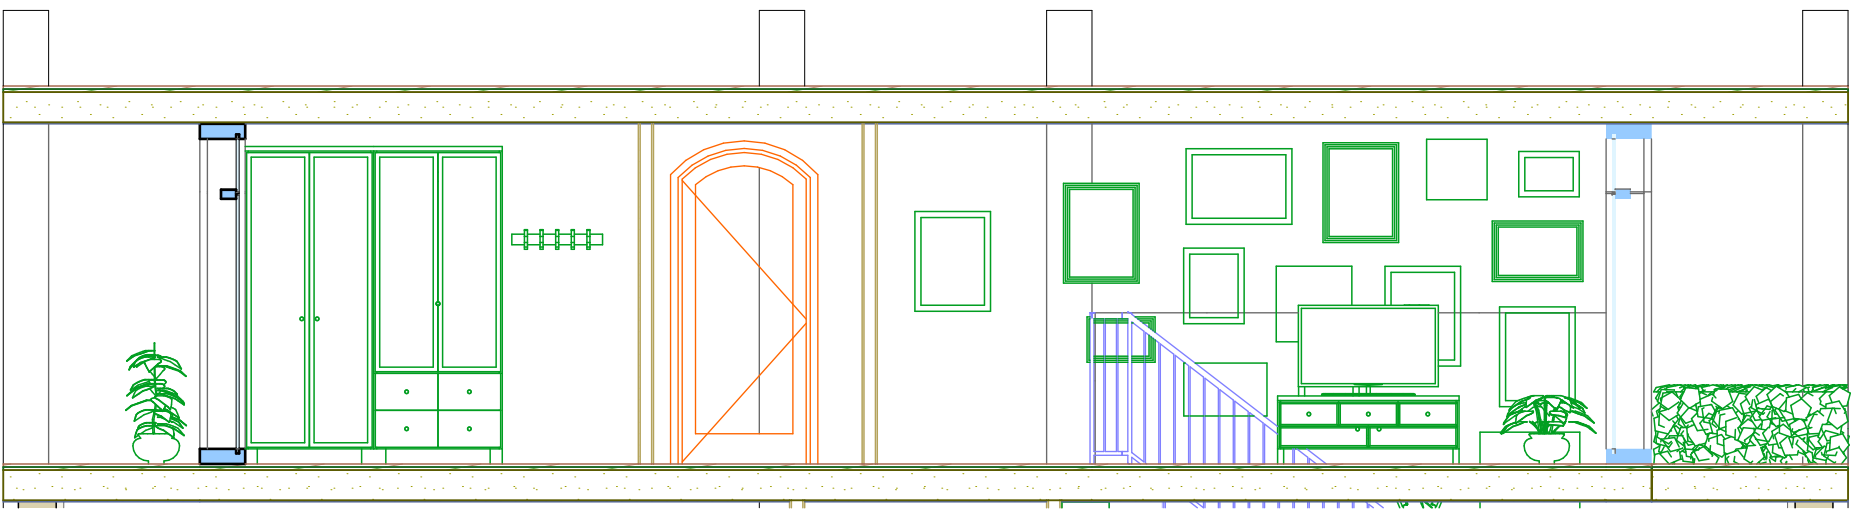


Sezione A-A
Scala 1:50

A Building Section 1:50

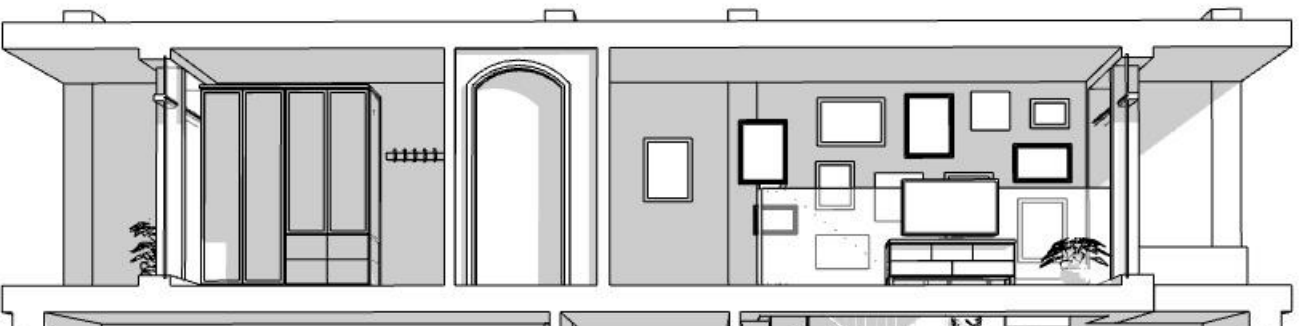


Prospettiva Generica A-A 1:1.67

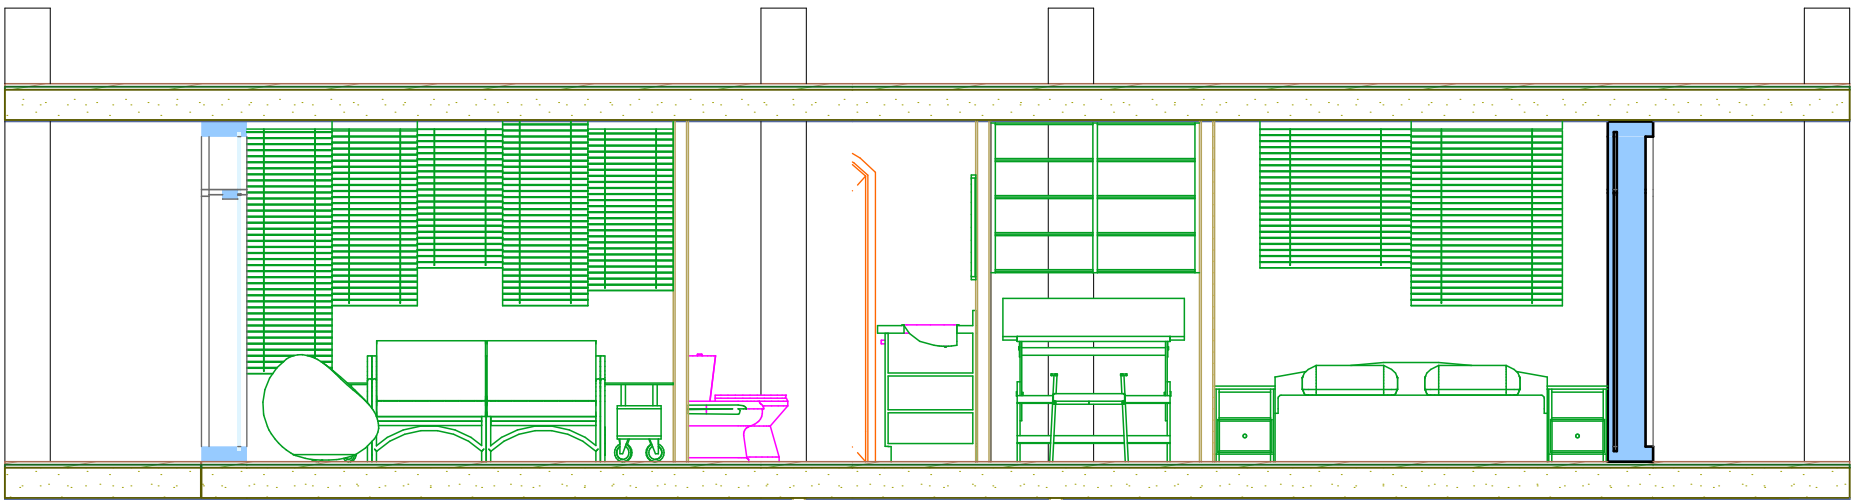

Sezione A-A
Scala 1:50


B Building Section 1:50

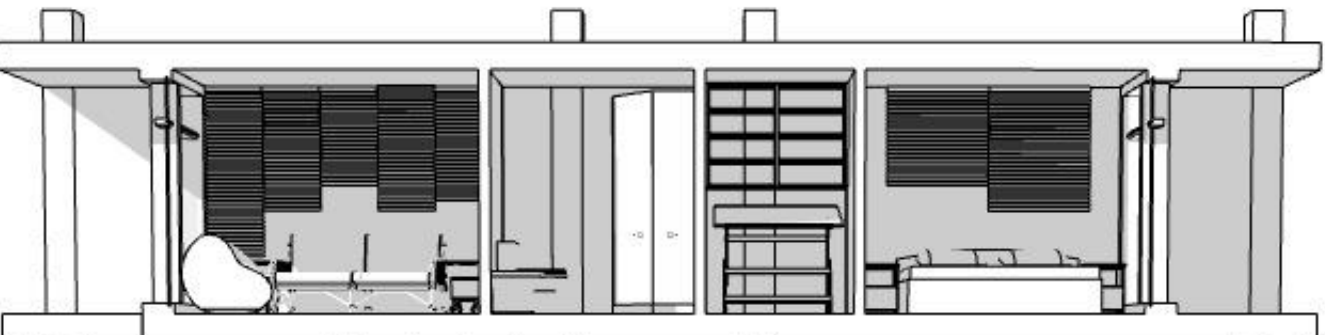


Prospettiva Generica B-B 1:1.25




Politecnico di Milano - Design degli Interni
AA 2018/19 - Sez.I2
Strumenti e Metodi del Progetto I - Docente:M.Ferrara
Progetto di Denise Pellegrini - Mat:916846

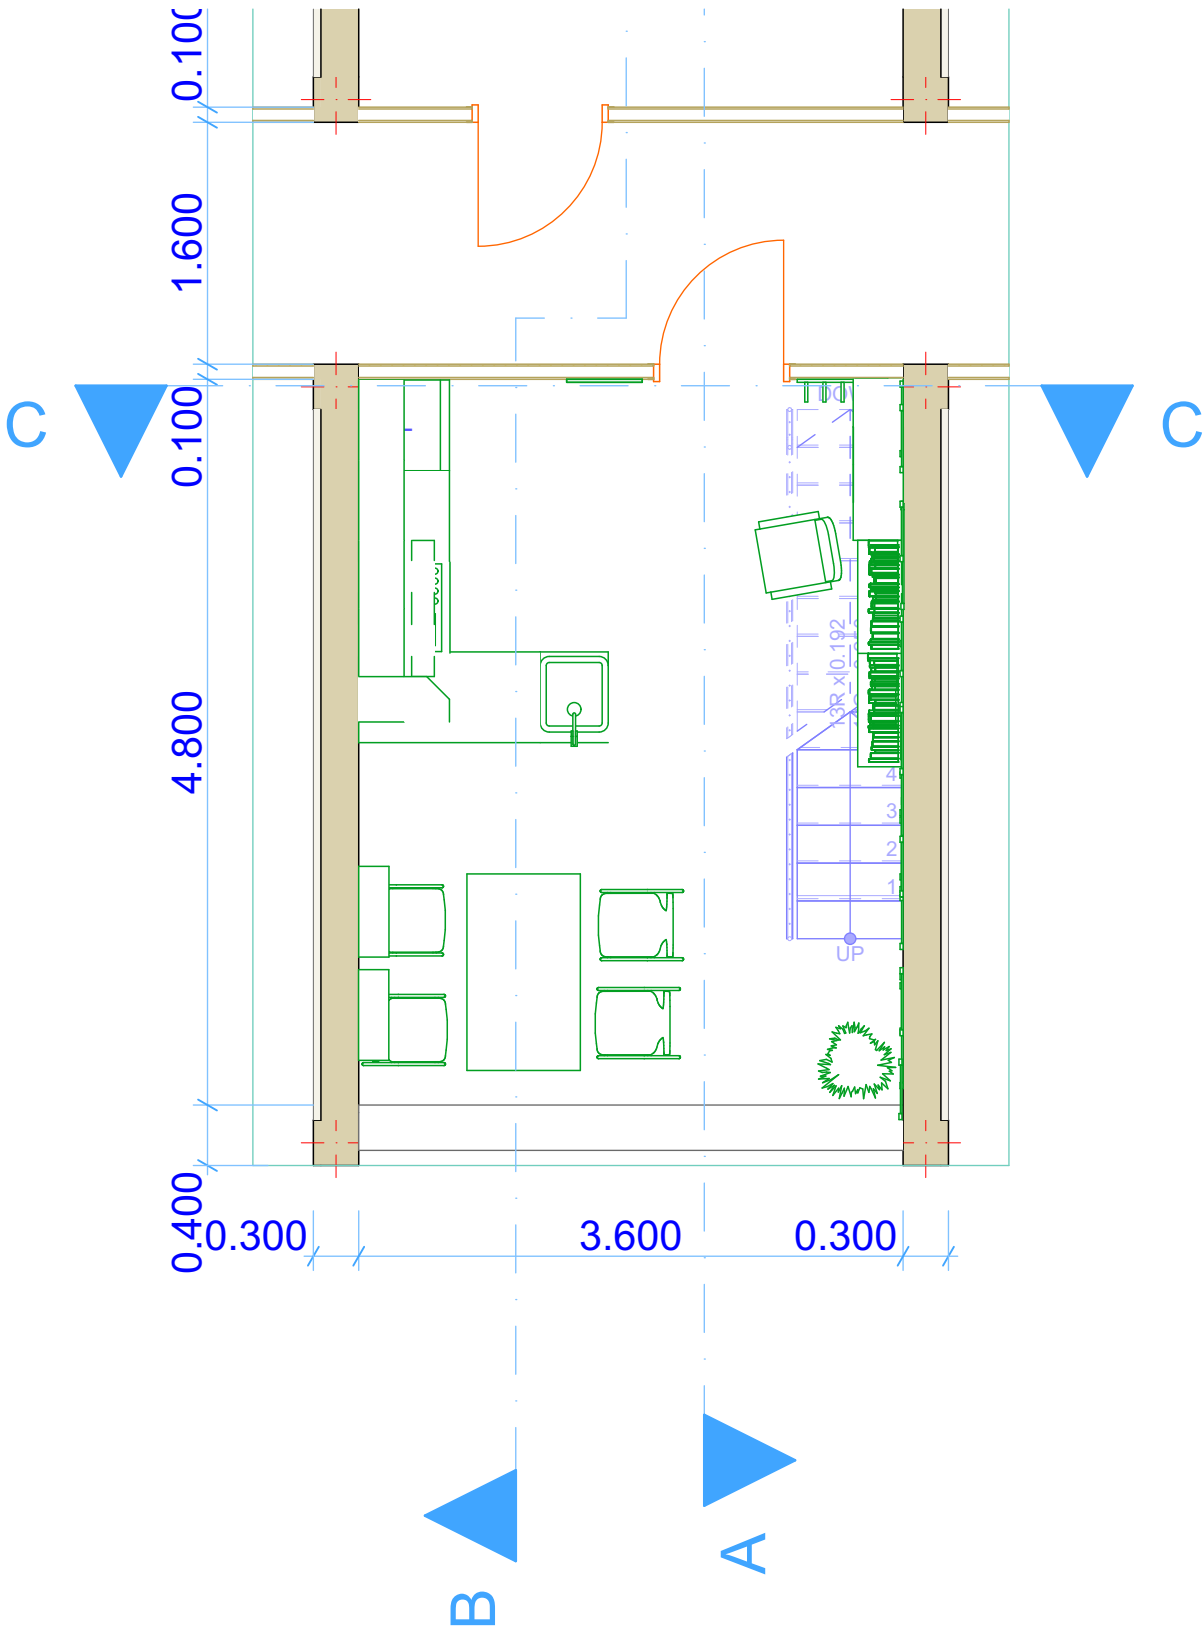

0. **Pianta del livello 1** Piano 0 1:50
Scala 1:50

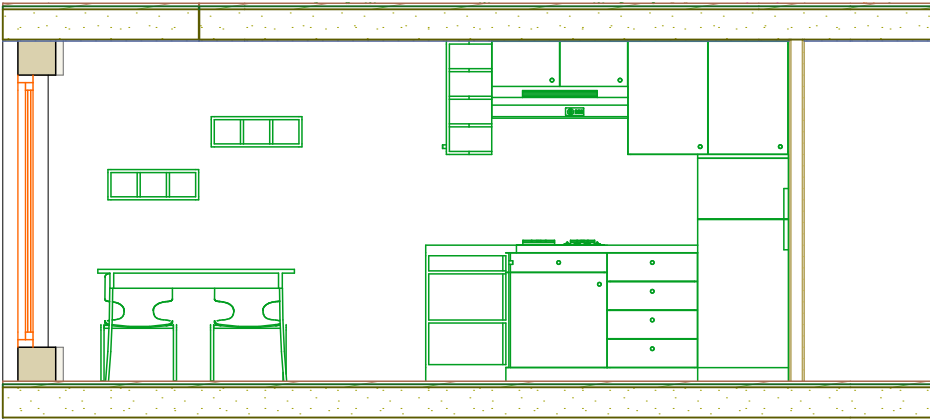


B Building Section 1:50

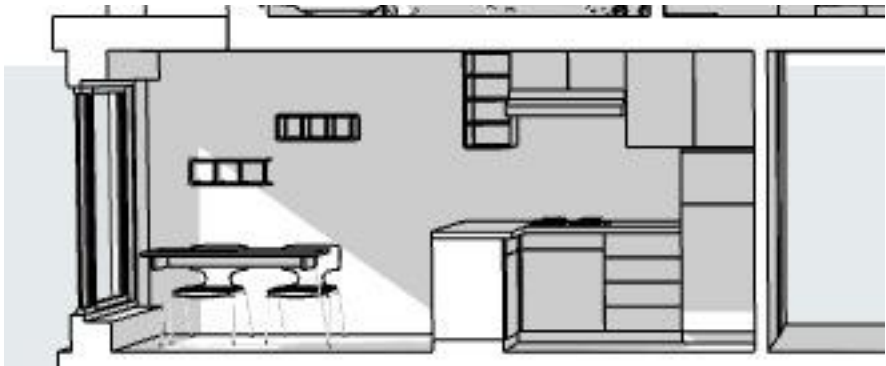


Prospettiva Generica B-B 1:1

Sezione B-B
Scala 1:50

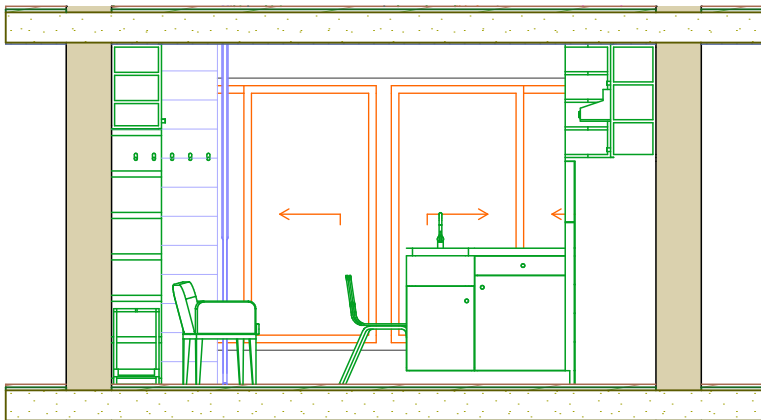


C Building Section 1:50

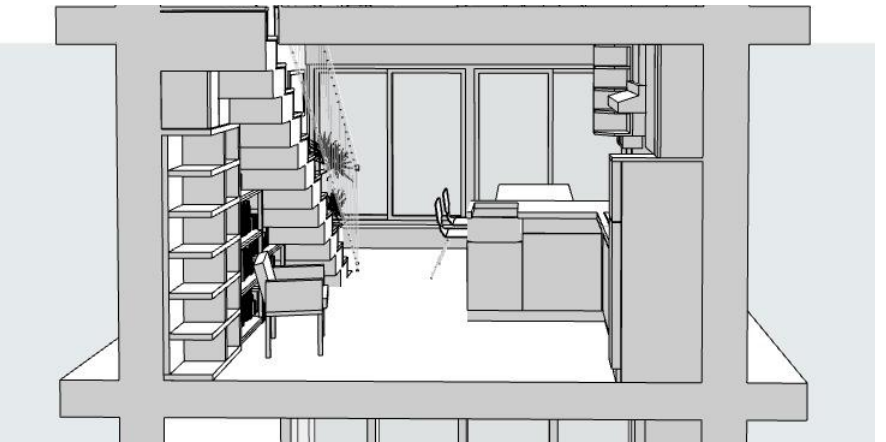

Generic Perspective C-C 1:2.22

Sezione C-C
Scala 1:50

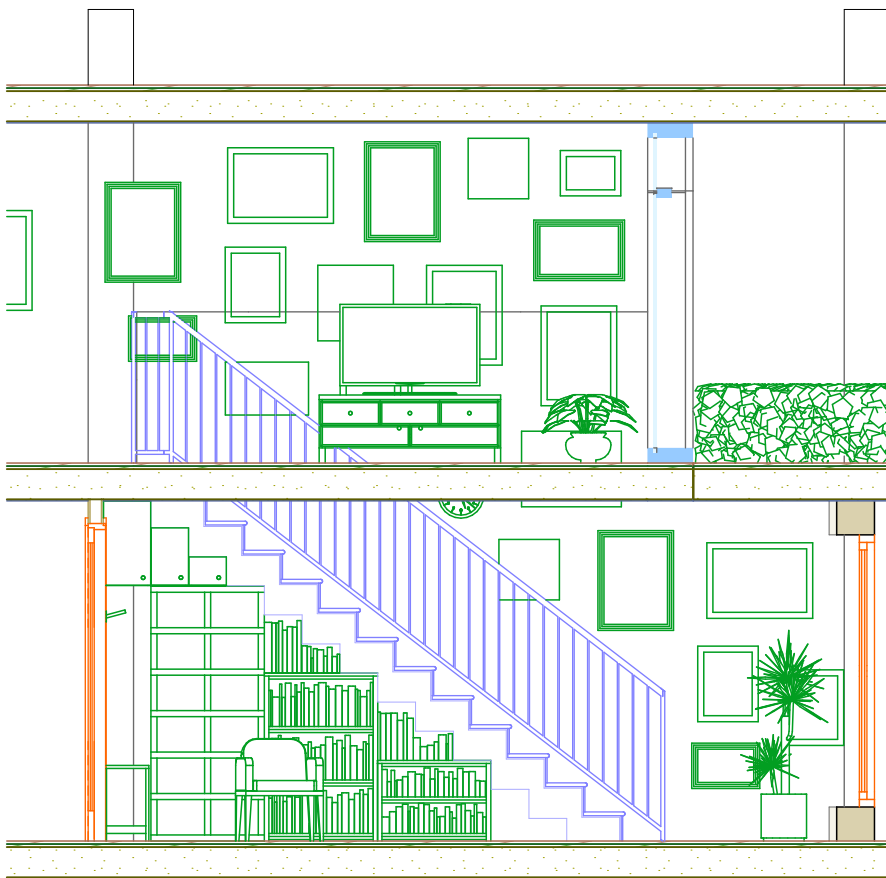

A Building Section 1:50




Prospettiva Generica A-A 1:1.25

Sezione A-A
Scala 1:50




Politecnico di Milano - Design degli Interni
AA 2018/19 - Sez.I2
Strumenti e Metodi del Progetto I - Docente:M.Ferrara
Progetto di Denise Pellegrini - Mat:916846

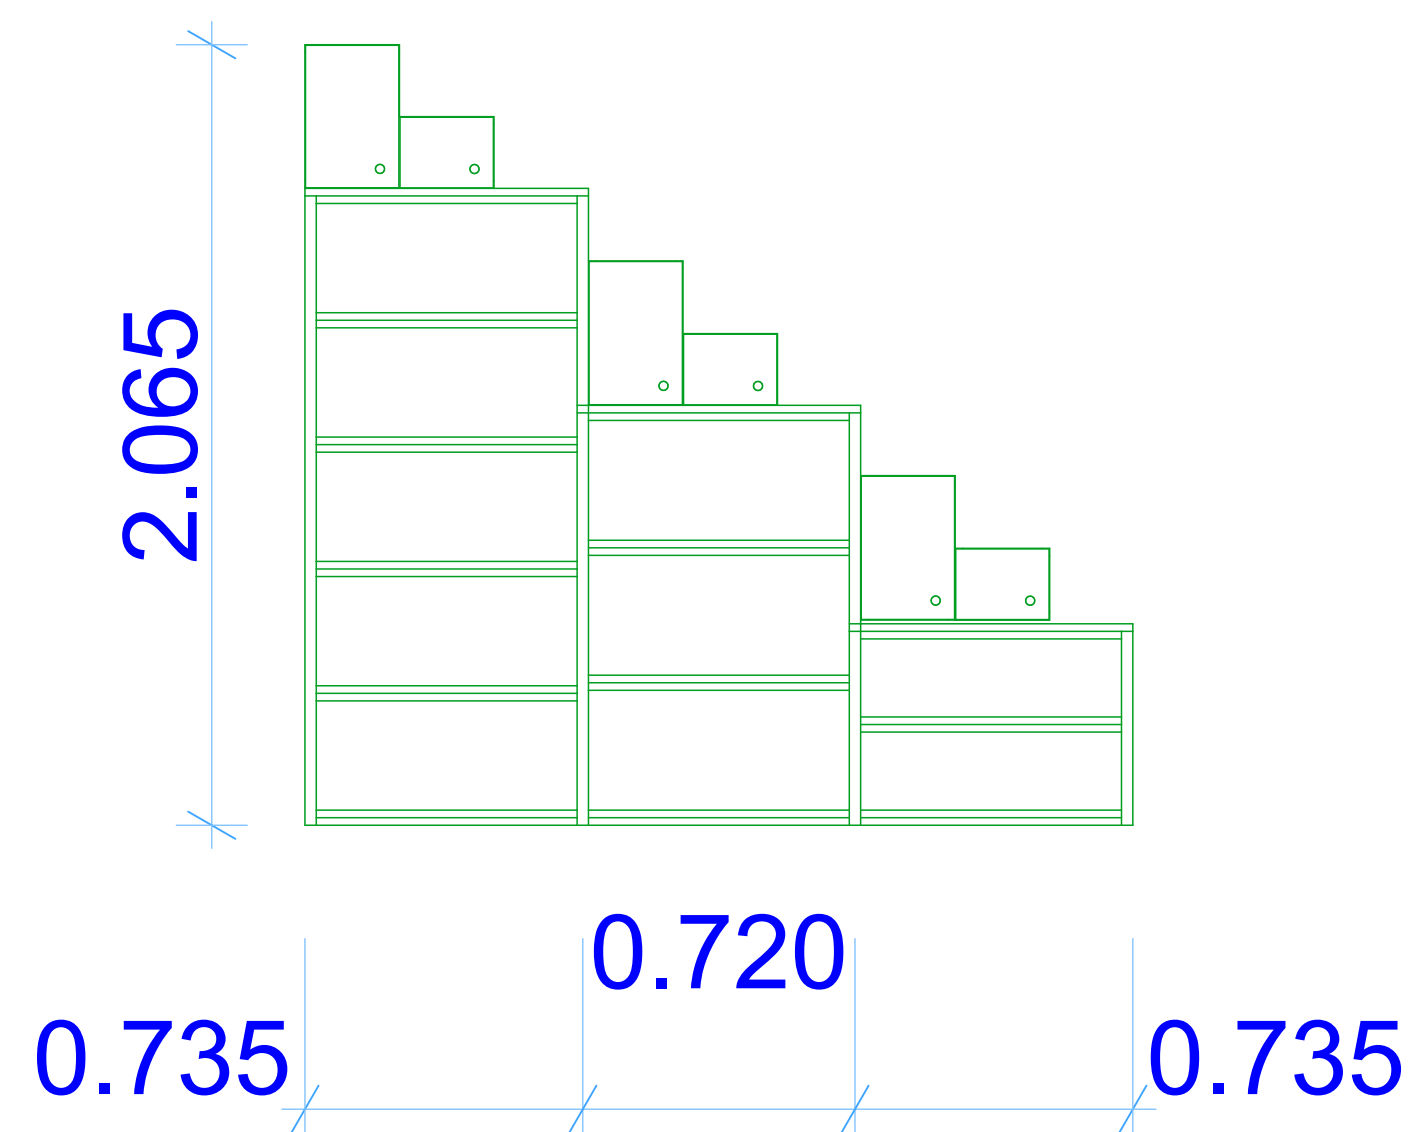


A

Building Section

0.
Piano 0
1:20

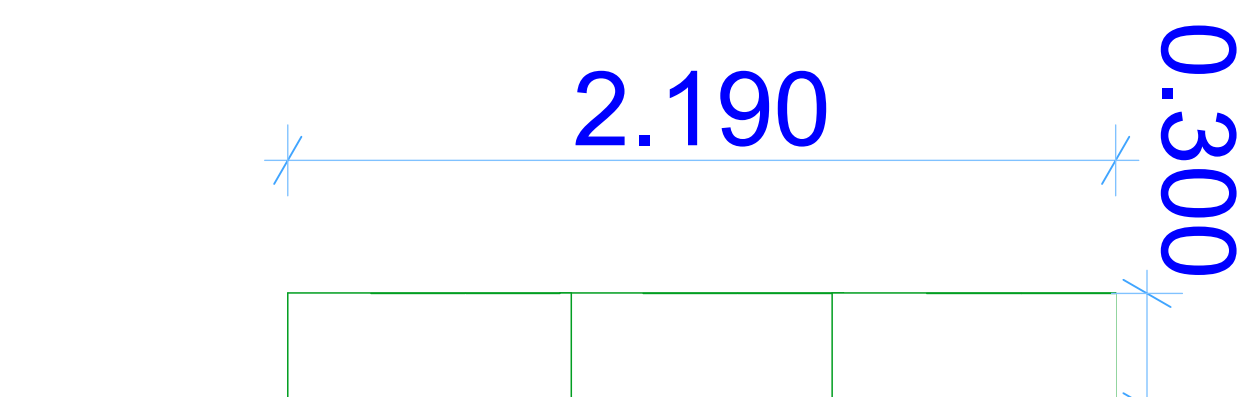


Scaffale che puo essere posizionato sotto le scale.
Sono piu comodi e piu belli.

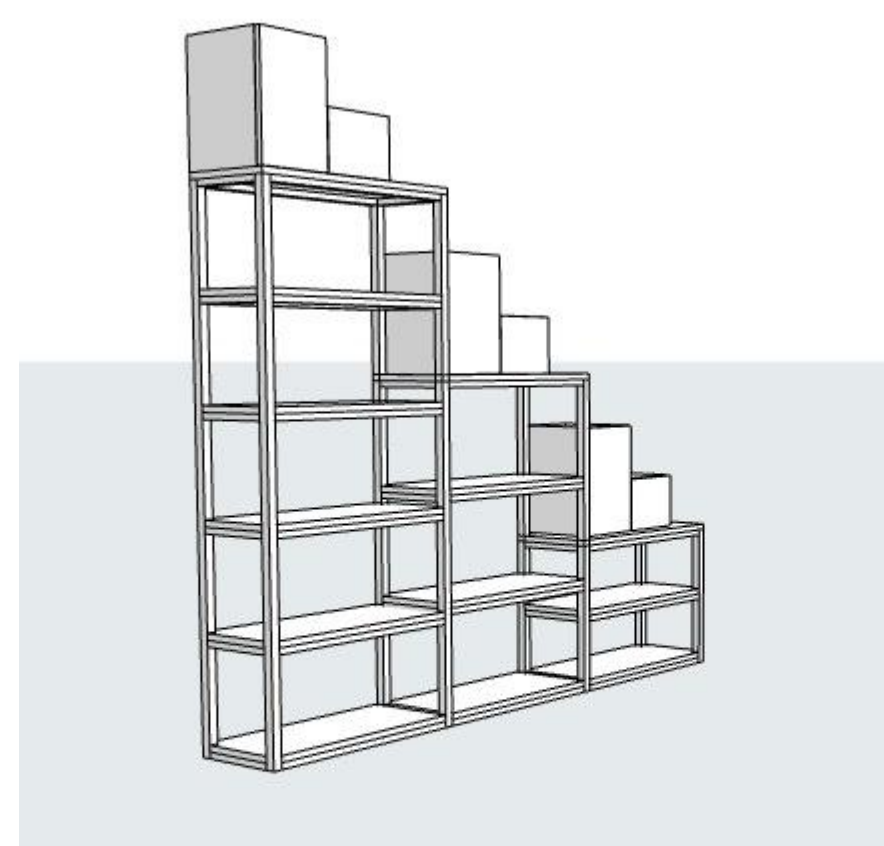


Generic Perspective

1:1.33

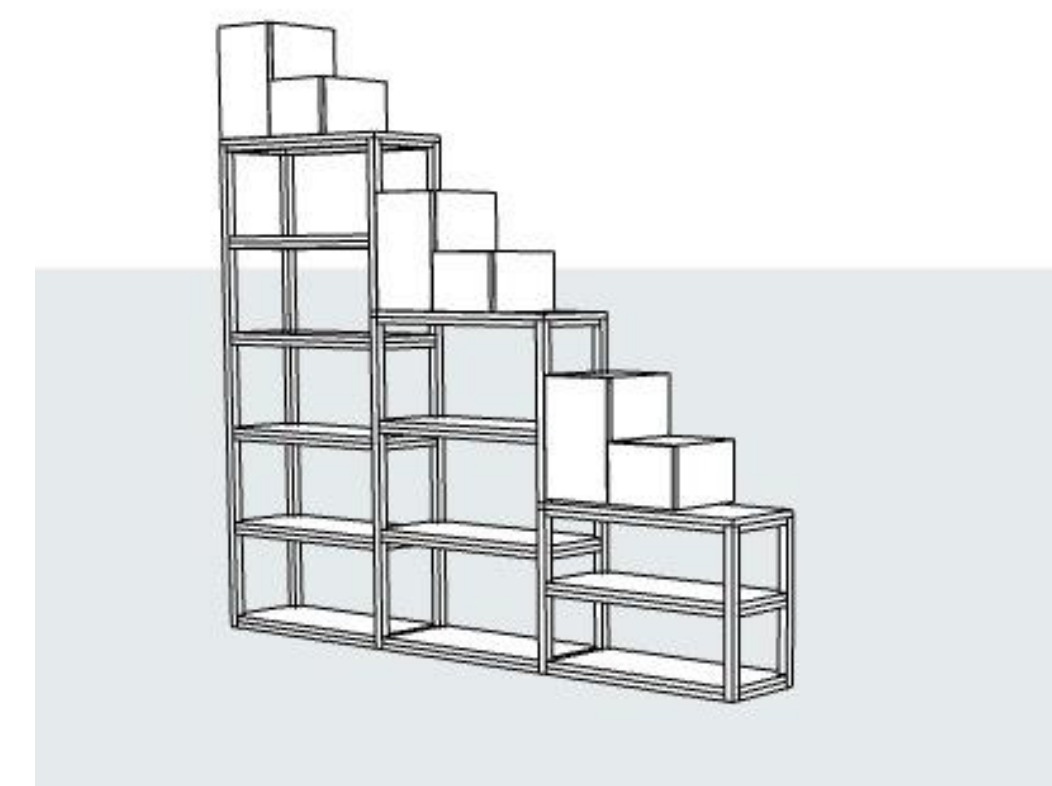

Generic Perspective

1:1.05

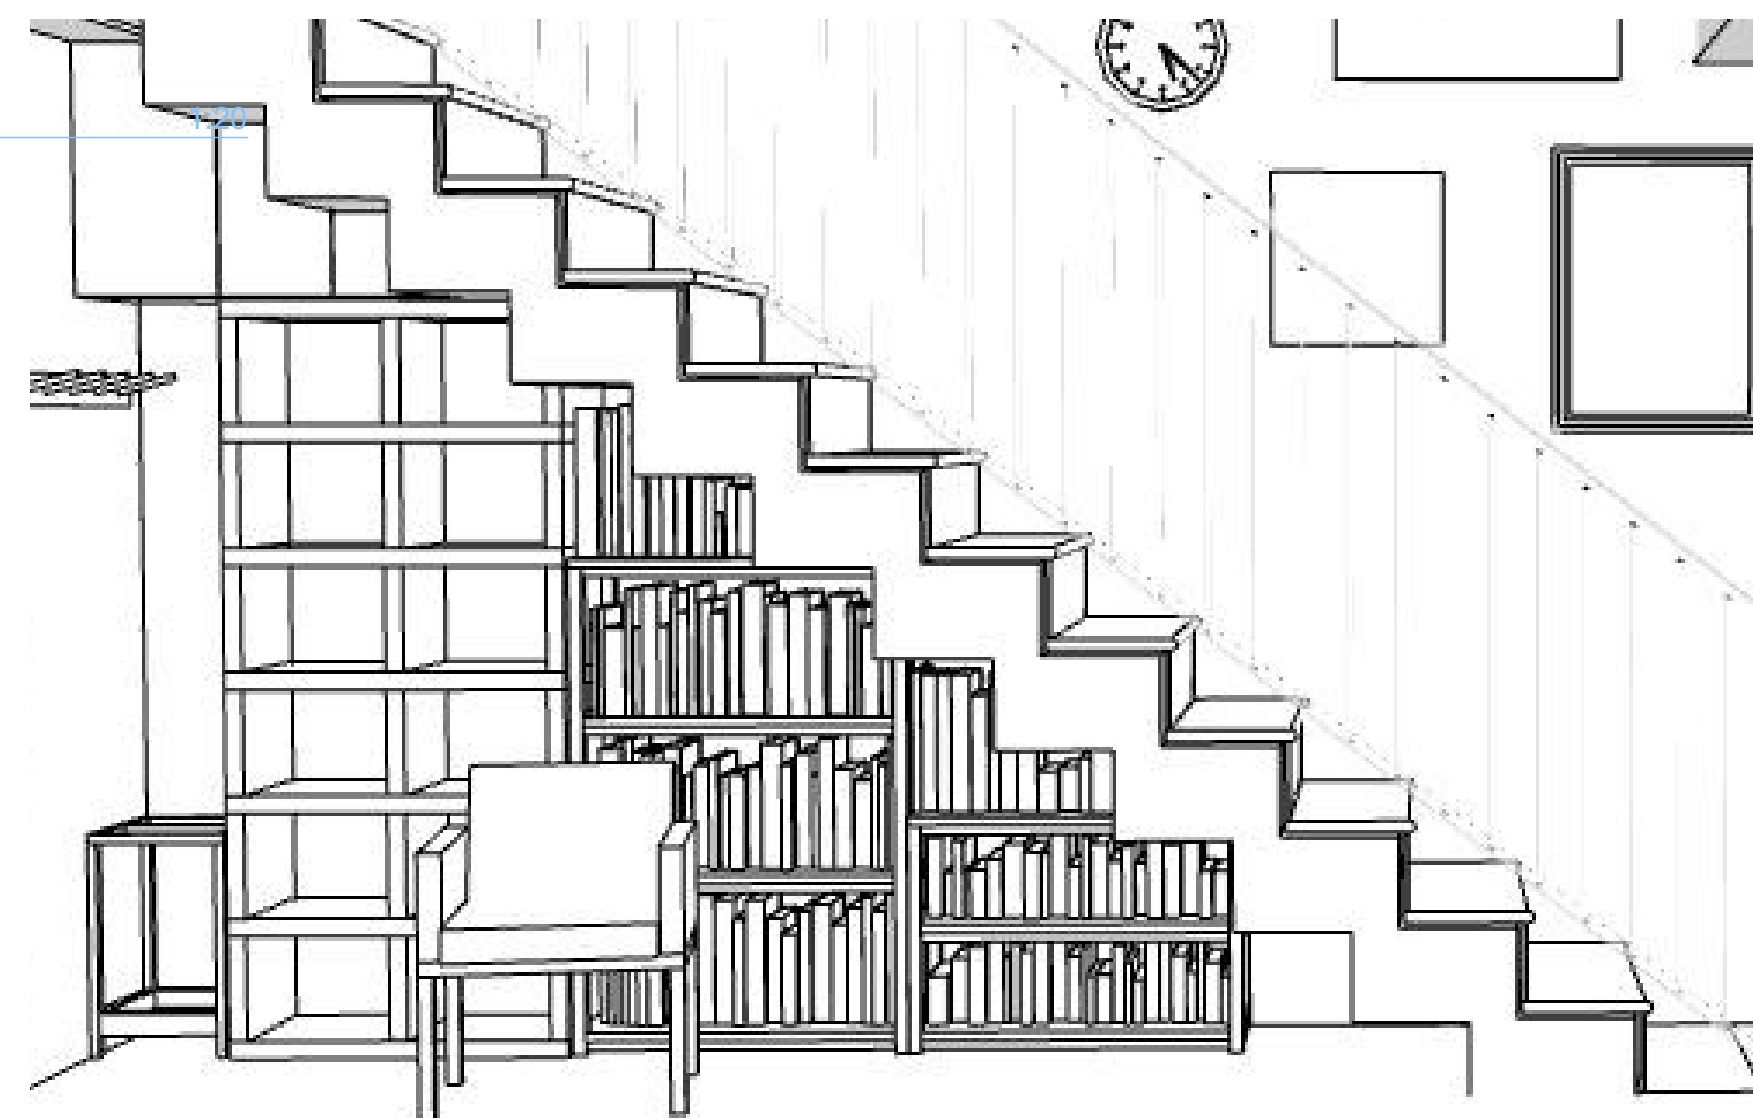

Generic Perspective


1:0.77




Politecnico di Milano - Design degli Interni
AA 2018/19 - Sez.I2
Strumenti e Metodi del Progetto I - Docente:M.Ferrara
Progetto di Denise Pellegrini - Mat:916846



Prospettiva Generica (01) 1:4

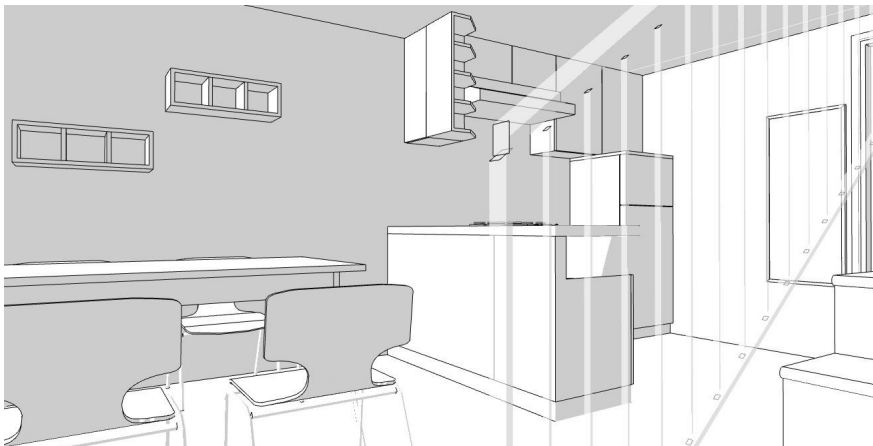


Prospettiva Generica (02) 1:4

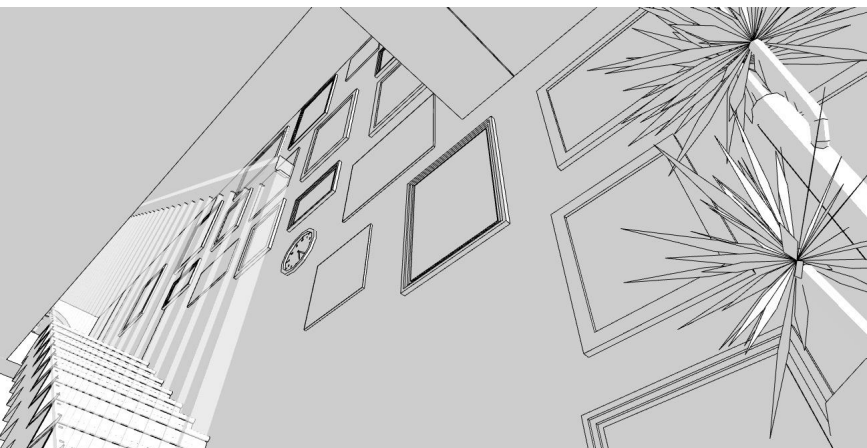

Prospettiva Generica (03) 1:4




Prospettiva Generica (04) 1:4

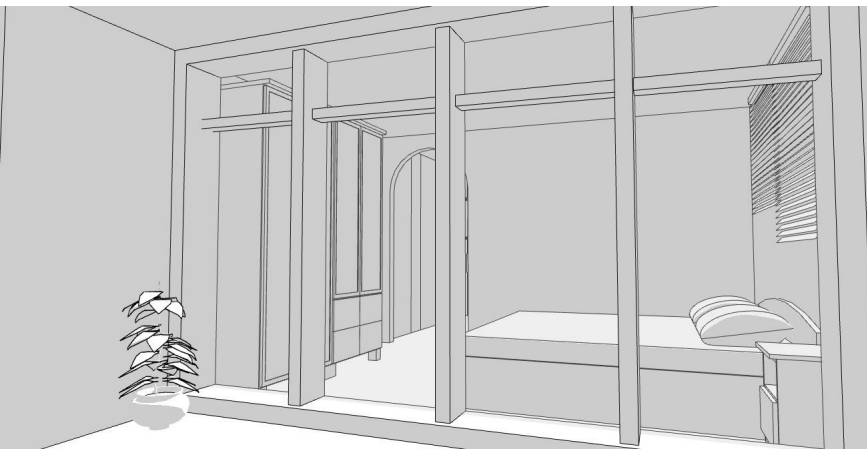

Prospettiva Generica (05) 1:4



Prospettiva Generica (06) 1:4

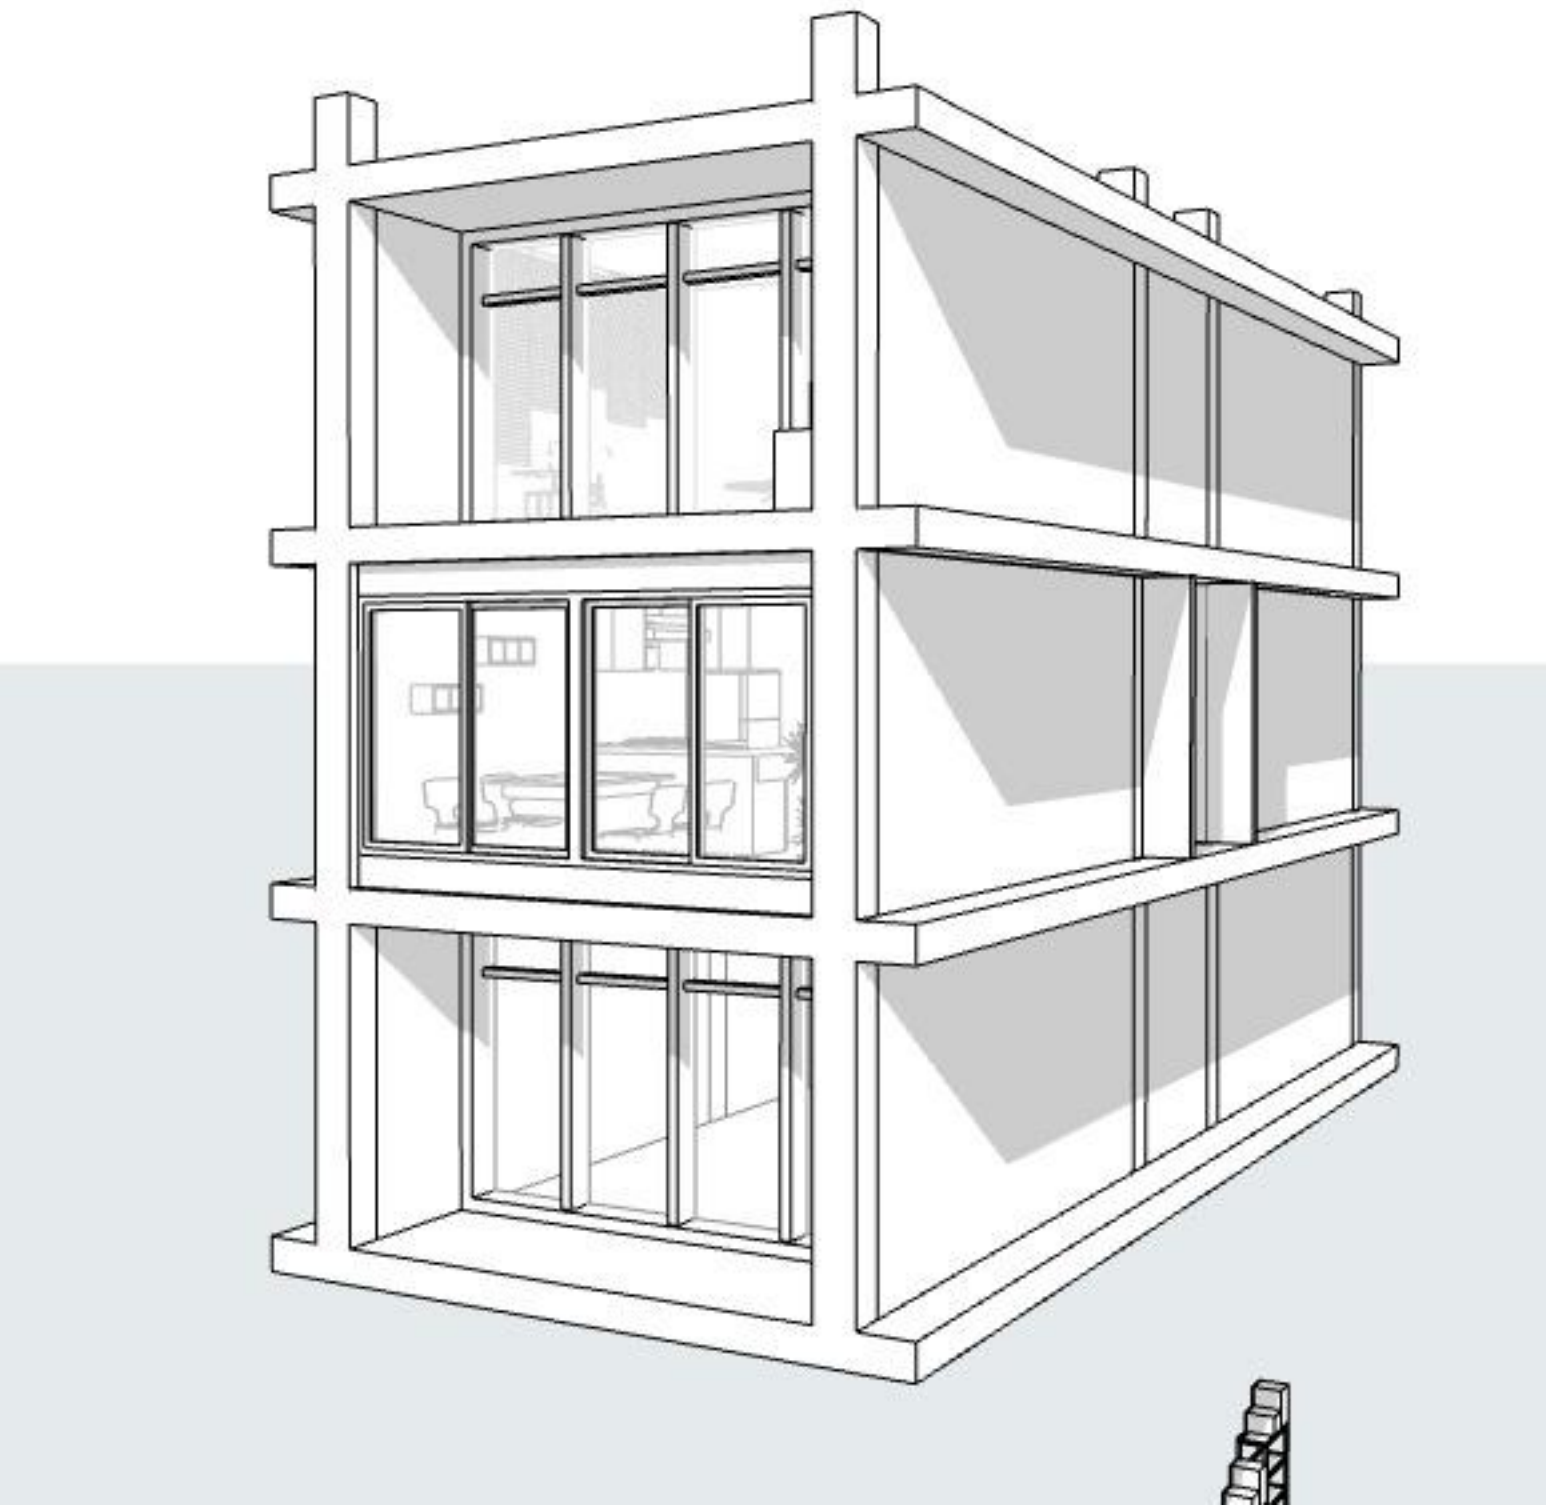

Prospettiva Generica (00) 1:1




Prospettiva Generica (07) 1:4



Prospettiva Generica (08) 1:4



Prospettiva Generica (09) 1:4

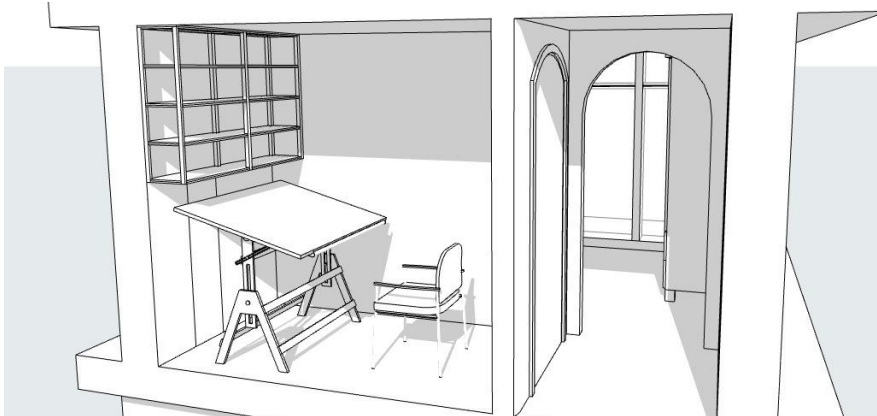

Prospettiva Generica (10) 1:3.13